




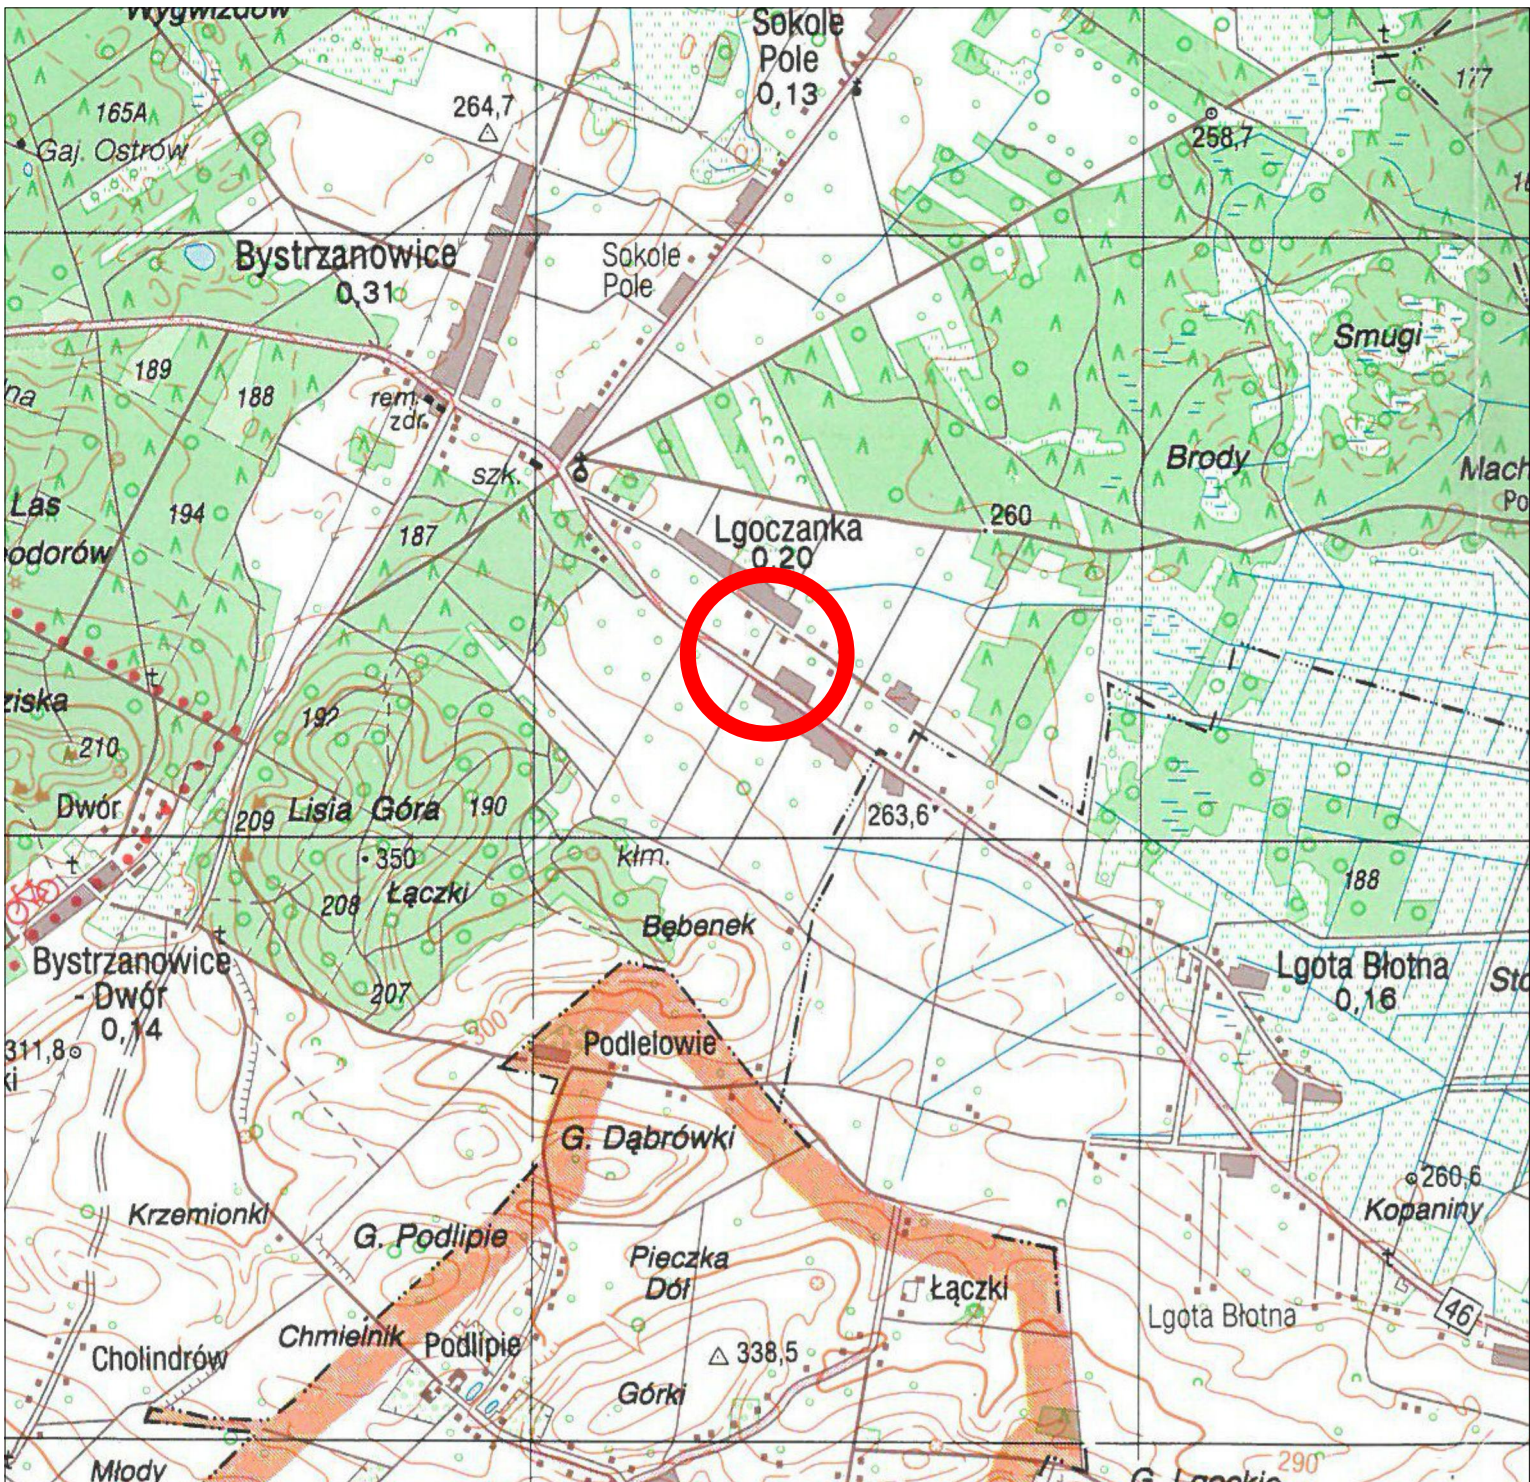

Projektowanie i Nadzory
mgr inż. Marcin Wołek
Pacierzów ul. Wolności 50A
NIP 949-184-51-01 Regon 385666663

Temat	Budowa odcinka chodnika w drodze krajowej DK-46 w miejscowości Lgoczanka		
Temat rys.	Orientacja		
Inwestor	Gmina Janów ul. Częstochowska 1 42-253 Janów		
Projektant: (cz. drogowy)	mgr inż. Marcin Wołek upr. nr SLK/8716/PWBD/19	Podpis	
Sprawdził: (cz. drogowy)	inż. Edward Hibner upr. nr UAN-VIII 83861/20/90	Podpis	
Data 05.2021r.	Skala 1:25 000	Rys. Nr 1	Str. 12

MAPA DO CELÓW PROJEKTOWYCH

SKALA 1 : 500 Id zgłoszenia: GK.6642.3.456.2021

woj. śląskie
pow. częstochowski
Jednostka ewidencyjna Janów (240403_2)
Obręb Lgoczanka (0007)

Działki nr: 49/1

Układ współrzędnych prostokątnych płaskich - 2000 (18)
Układ współrzędnych wysokości - Kronsztad 86
Mapa zasadnicza: 6.139.34.04.3.4

Granice działek i użytków oznaczono kolorem zielonym. Przebieg granic działki ewidencyjnej nr 52/1 został wkreślony na mapę na podstawie danych z PODGiK.
Niniejsza mapa może służyć do projektowania budynków, sytuowanych w odległości mniejszej niż 4 m od granicy działki 49/1 oraz innych obiektów budowlanych sytuowanych w odległości mniejszej niż 3 m od granicy działki 49/1.

Elementy planu zagospodarowania przestrzennego wkreślono na podstawie tekstu oraz załącznika graficznego do Uchwały nr: 217/XXXVII/2005 Rady Gminy Janów z dnia 2 sierpnia 2005r. w sprawie miejscowego planu zagospodarowania przestrzennego gminy Janów

Działka 49/1 nie jest obciążona służebnościami gruntowymi.

MM - tereny zabudowy mieszkaniowej mieszanej
KD-DK 46(GP) - drogi krajowe główne ruchu przyspieszonego
KD-DG (L) - drogi gminne lokalne


Kolorem fioletowym wkreślono nieprzekraczalną linię zabudowy i linię rozgraniczającą tereny o różnym przeznaczeniu w planie zagospodarowania przestrzennego na podstawie kalibracji części graficznej planu.
Dodatkowo kolorem błękitnym wkreślono przebieg nieprzekraczalnej linii zabudowy dla drogi krajowej głównej ruchu przyspieszonego (§ 49 „nieprzekraczalna linia zabudowy 28,5m od osi jezdni ") oraz przebieg nieprzekraczalnej linii zabudowy dla drogi gminnej lokalnej (§ 52 „nieprzekraczalna linia zabudowy 18 m od osi drogi") wynikających z części opisowej planu.

- nieprzekraczalna linia zabudowy wkreślona na podstawie części graficznej planu.
- nieprzekraczalna linia zabudowy wkreślona na podstawie części opisowej planu.
- linia rozgraniczająca tereny o różnym przeznaczeniu w planie zagospodarowania przestrzennego
- linia oznaczająca obszar, który był przedmiotem aktualizacji

Mapę sporządził i opracował geodeta uprawniony Stanisław Gradek
Data 30.01.2021r.

3DGEODEZJA
Michał Gradek
Złoty Potok, ul. Wolna 15, 42-253 Janów
REGON 368661469 / NIP 9492221785
biuro@3dgeodezja.pl www.3dgeodezja.pl

GEODETA UPRAWNIONY
mgr inż. Stanisław Gradek
Nr uprawnień 15230

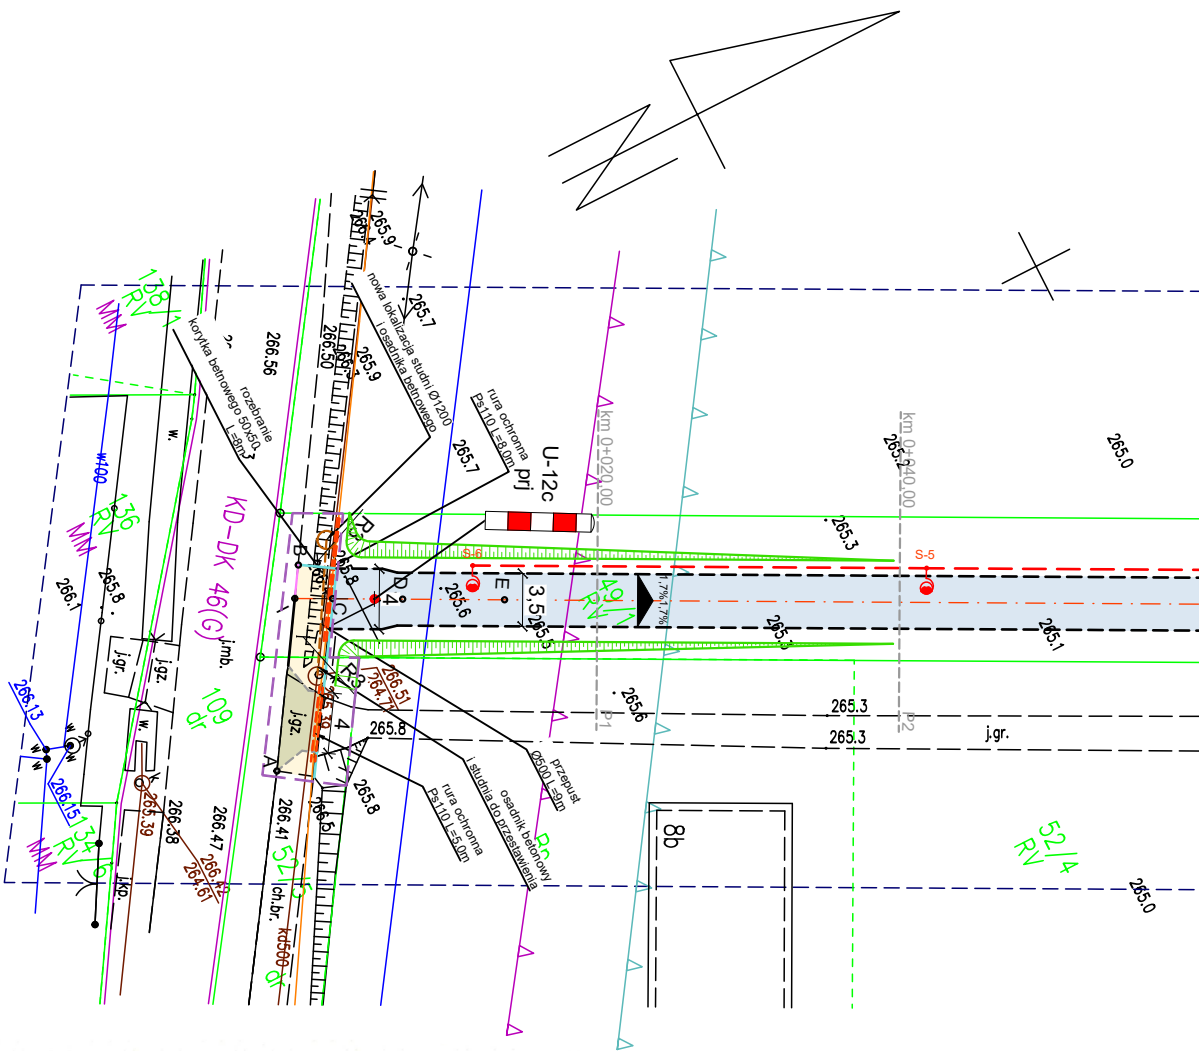

Jestem świadomy odpowiedzialności karnej za złożenie fałszywego oświadczenia.
Identyfikator zgłoszenia pracy geodezyjnej: GK.6642.3.456.2021
Organ Służby Geodezyjnej i Kartograficznej: Starosta Częstochowski
Numer oraz data sporządzenia protokołu z pozytywnej weryfikacji:
Nr protokołu GK.6642.3.456.2021_3 z dn. 11.03.2021r.
Imię i nazwisko oraz nr uprawnień zawodowych kierownika prac:

GEODETA UPRAWNIONY
mgr inż. Stanisław Gradek
Nr uprawnień 15230

Oświadczam, że kopia mapy, na której opracowano niniejszy projekt, jest zgodna z oryginałem mapy do celów projektowych. Numer protokołu GK.6642.3.456.2021_3 z dnia 11.03.2021r.



Współrzędne Punktów Głównych

	X	Y
A	5619040.12	6609406.94
B	5619047.56	6609395.45

- LEGENDA
- Stan Istniejący
- granica własności
 - w sieć wodociągowa
 - ks kanalizacja sanitarna
 - g sieć gazowa
 - e sieć elektroenergetyczna
 - t sieć teletechniczna
- Stan Projektowany
- ciąg rowerowy - beton asfaltowy
 - chodnik - kostka betonowa szara
 - zjazd - kostka betonowa czerwona
 - krawężnik 20x22 światło 12 cm
 - krawężnik skośny
 - obrzeże 8x30
 - == rury ochronne
 - - - przepust
 - skarpa/rów
 - zakres opracowania/zakres oddziaływania

		Projektowanie i Nadzory mgr inż. Marcin Wołek Pacierzów ul. Wolności 50A NIP 949-184-51-01 Regon 385666663	
Temat	Budowa odcinka chodnika w drodze krajowej DK-46 w miejscowości Lgoczanka		
Temat rys.	Projekt Zagospodarowania Terenu		
Inwestor	Gmina Janów ul. Częstochowska 1 42-253 Janów		
Projektant: (cz. drogowa)	mgr inż. Marcin Wołek upr. nr SLK/8716/PWBD/19	Podpis	
Sprawdził: (cz. drogowa)	inż. Edward Hibner upr. nr UAN-VIII 83861/20/90	Podpis	
Data 05.2021r.	Skala 1:500	Rys. Nr 2	Str. 13

Diagram illustrating the comparison of two lengths: 2,5 and 2,3. The top line is labeled 2,5 and the bottom line is labeled 2,3. The lines are drawn such that the 2,5 line is longer than the 2,3 line, visually demonstrating that 2,5 is greater than 2,3.

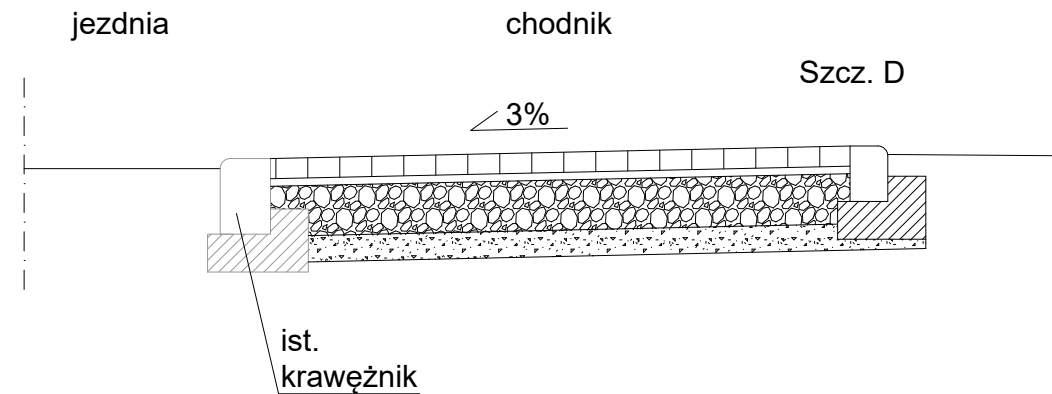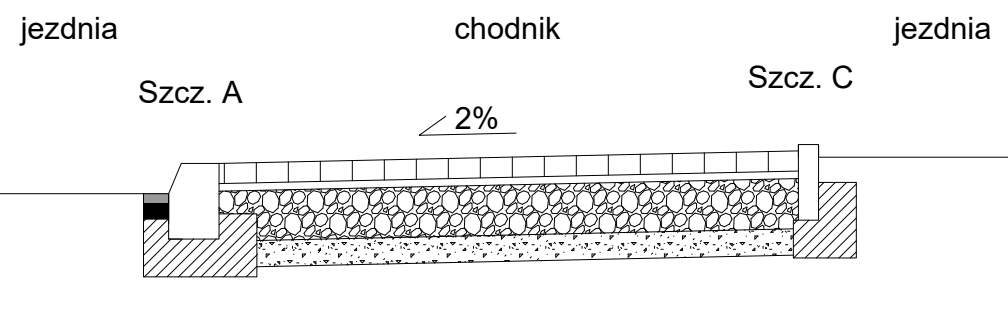

jezdnia

chodnik

12

23

10

10

20

38

10

20

45

10

20

45

krawężnik 20x30x100

ława betonowa C12/15

uzupełnienie szczeliny

mieszanka mineralno-asfaltowa

Skala 1:20

Skala 1:20
zjazd


15
35
25
10
4
38

krawężnik 15x22
ława betonowa C12/15

warstwa ścieralna kostka betonowa kl. 50	8cm,
podsyпка cementowo – piaskowa 1:4	3cm,
podbudowa zasadnicza z mieszanki nie związanej kruszywem C90/3 0-63mm, E2=130MPa E2/E1≤2,2	25cm,
warstwa odcinająca z pospółki E2=80MPa	10cm
grunt rodzimy G1, E2=45MPa, Is>1,0	

		Projektowanie i Nadzory mgr inż. Marcin Wołek Pacierzów ul. Wolności 50A NIP 949-184-51-01 Regon 385666663	
Temat	Budowa odcinka chodnika w drodze krajowej DK-46 w miejscowości Lgoczanka		
Temat rys.	Przekroje Konstrukcyjne		
Inwestor	Gmina Janów ul. Częstochowska 1 42-253 Janów		
Projektant: (cz. drogowa)	mgr inż. Marcin Wołek upr. nr SLK/8716/PWBD/19	Podpis	
Sprawdził: (cz. drogowa)	inż. Edward Hibner upr. nr UAN-VIII 83861/20/90	Podpis	
Data 05.2021r.	Skala 1:20 ; 1:30	Rys. Nr 4	Str. 15

Przekrój wydłużenia istniejącego kanału
w ciągu drogi krajowej DK-46

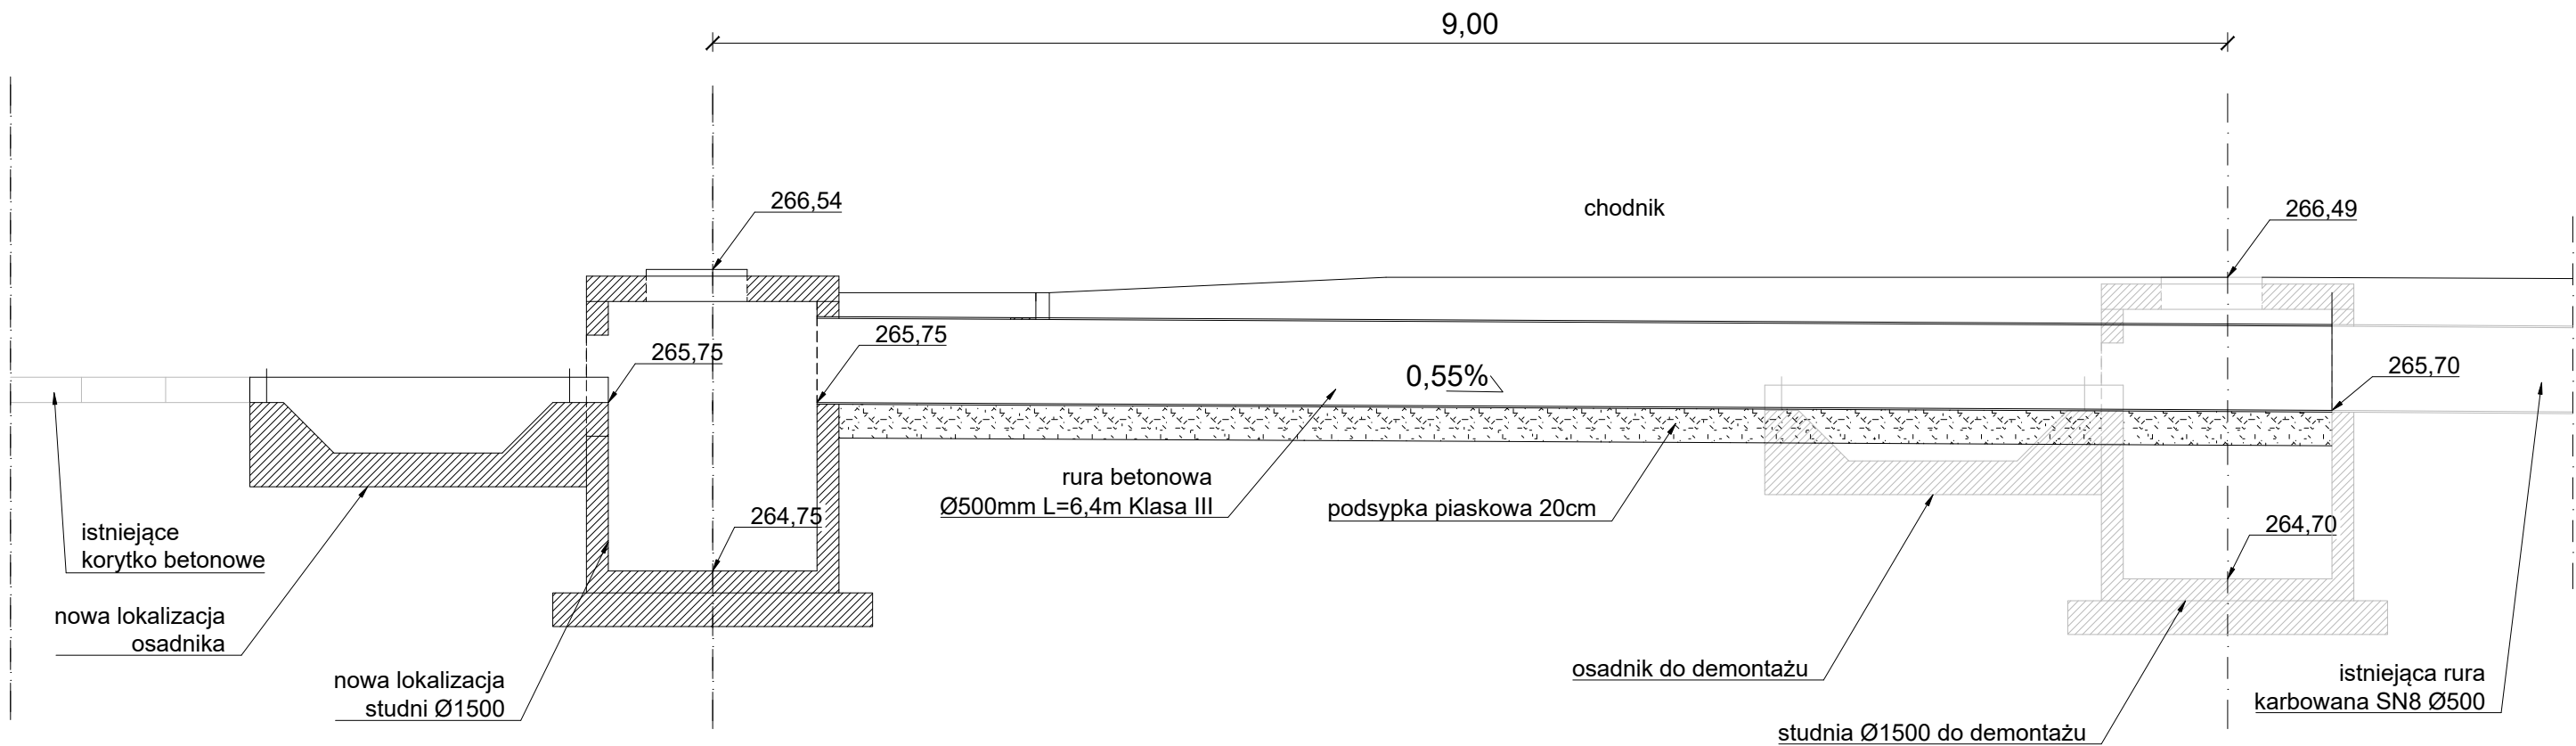

MAR WOŁ Projektowanie i Nadzory mgr inż. Marcin Wołek Pacierzów ul. Wolności 50A NIP 949-184-51-01Regon 385666663			
Temat	Budowa odcinka chodnika w drodze krajowej DK-46 w miejscowości Lgoczanka		
Temat rys.	Przekrój Podłużny		
Inwestor	Gmina Janów ul. Częstochowska 1 42-253 Janów		
Projektant: (cz. drogowa)	mgr inż. Marcin Wołek upr. nr SLK/8716/PWBD/19	Podpis	
Sprawdził: (cz. drogowa)	inż. Edward Hibner upr. nr UAN-VIII 83861/20/90	Podpis	
Data 05.2021r.	Skala 1:40	Rys. Nr 5	Str. 16