

Mapa do celów projektowych: sytuacyjno-wysokościowa

woj. śląskie
pow. częstochowski
jeden. ewidencyjna : Janów 240403_2
obręb: Złoty Potok 240403_20021
działka 1259/59 k.m. 14
ul: Aleja Klonów

KERG 895/2013

Wykonat dnia: 25.03.2013
Geodeta upr. mgr inż. Magdalena Rudnicka

Poziom odniesienia: Kronsztad 86
Układ współrzędnych: 2000 s.6
Mapa zasadnicza: 6.140.33.18.4
skala 1 : 1000

Układ współrzędnych: 1965 s.5
Mapa zasadnicza: 512.334.242
Geodezyjne GeoMK
Marcin Nocun
42-253 Janów, ul. Jurajska 6
Tel. 034-3278343; 0504009856
NIP - 135-76-89; REGON 241040748

Magdalena Rudnicka
geodeta upr. inż.
03.03.2013

-Granice działek zaznaczono kolorem zielonym;
granice działek wniesiono na podstawie operatu
522.112.334
-W dziale III Księgi Wieczystej nr CZ1C/00158708/7
prowadzonej dla działki 1259/59 brak jest wpisów
o służebnościach
-Mapę uzupełniono o dane z Miejsowego Planu
Zagospodarowania Przestrzennego Gminy Janów

linia rozgraniczająca obszary
2R - tereny rolniczej przestrzeni produkcyjnej z zakazem zabudowy
US - tereny sportu i rekreacji w formie obiektów kubaturowych
i terenowych urządzeń towarzyszących
KD-DGLI - drogi gminne lokalne

Nie wyklucza się istnienia w terenie innych
nie wykazanych na niniejszej mapie urządzeń
podziemnych, które nie były złączone do
inventaryzacji lub o których brak jest
informacji w instytucjach branżowych.


STAROSTA CZĘSTOCHOWSKI
Powiatowy Ośrodek Dokumentacji
Geodezyjnej i Kartograficznej
W obszarze oznaczonym linią
dokonano aktualizacji treści mapy zasadniczej
dokumenty z pomiaru uzupełniono do
zasobu powiatowego w dniu 03.03.2013
i zaewidencjonowano pod nr 895/2013
Niniejsza mapa może służyć do celów projektowych
Projektowane obiekty budowlane wymagające
pozwolenia na budowę, podlegają wytyczeniu
i inwentaryzacji powykonawczej przez jednostki
uprawnione do wykonywania prac geodezyjnych
4 p. STAROSTY CZĘSTOCHOWSKIEGO
Częstochowa dn. 03.03.2013

mgr inż. Marek Dudziec
GŁÓWNY SPECJALISTA
w Wydziale Geodezji i Kartografii

STAROSTA CZĘSTOCHOWSKI
POWIATOWY OŚRODEK DOKUMENTACJI
GEODEZYJNEJ I KARTOGRAFICZNEJ
Reprodukowanie, rozpowszechnianie i rozprowadzanie
niniejszego dokumentu wymaga zgody na to, aby
mowa w art. 10 ustawy z dnia 17 maja 1984 r.
- Prawo geodazyjne i kartograficzne
(Dz. U. 2005 r. Nr 240, poz. 2027 z późn. zm.)
03.03.2013
Częstochowa dn.

mgr inż. Marek Dudziec
GŁÓWNY SPECJALISTA
w Wydziale Geodezji i Kartografii

W materiałach PZUDP brak
informacji o projektowanych
przebiegach uzbrojenia terenu
2R, 23, 24
Data Podpis

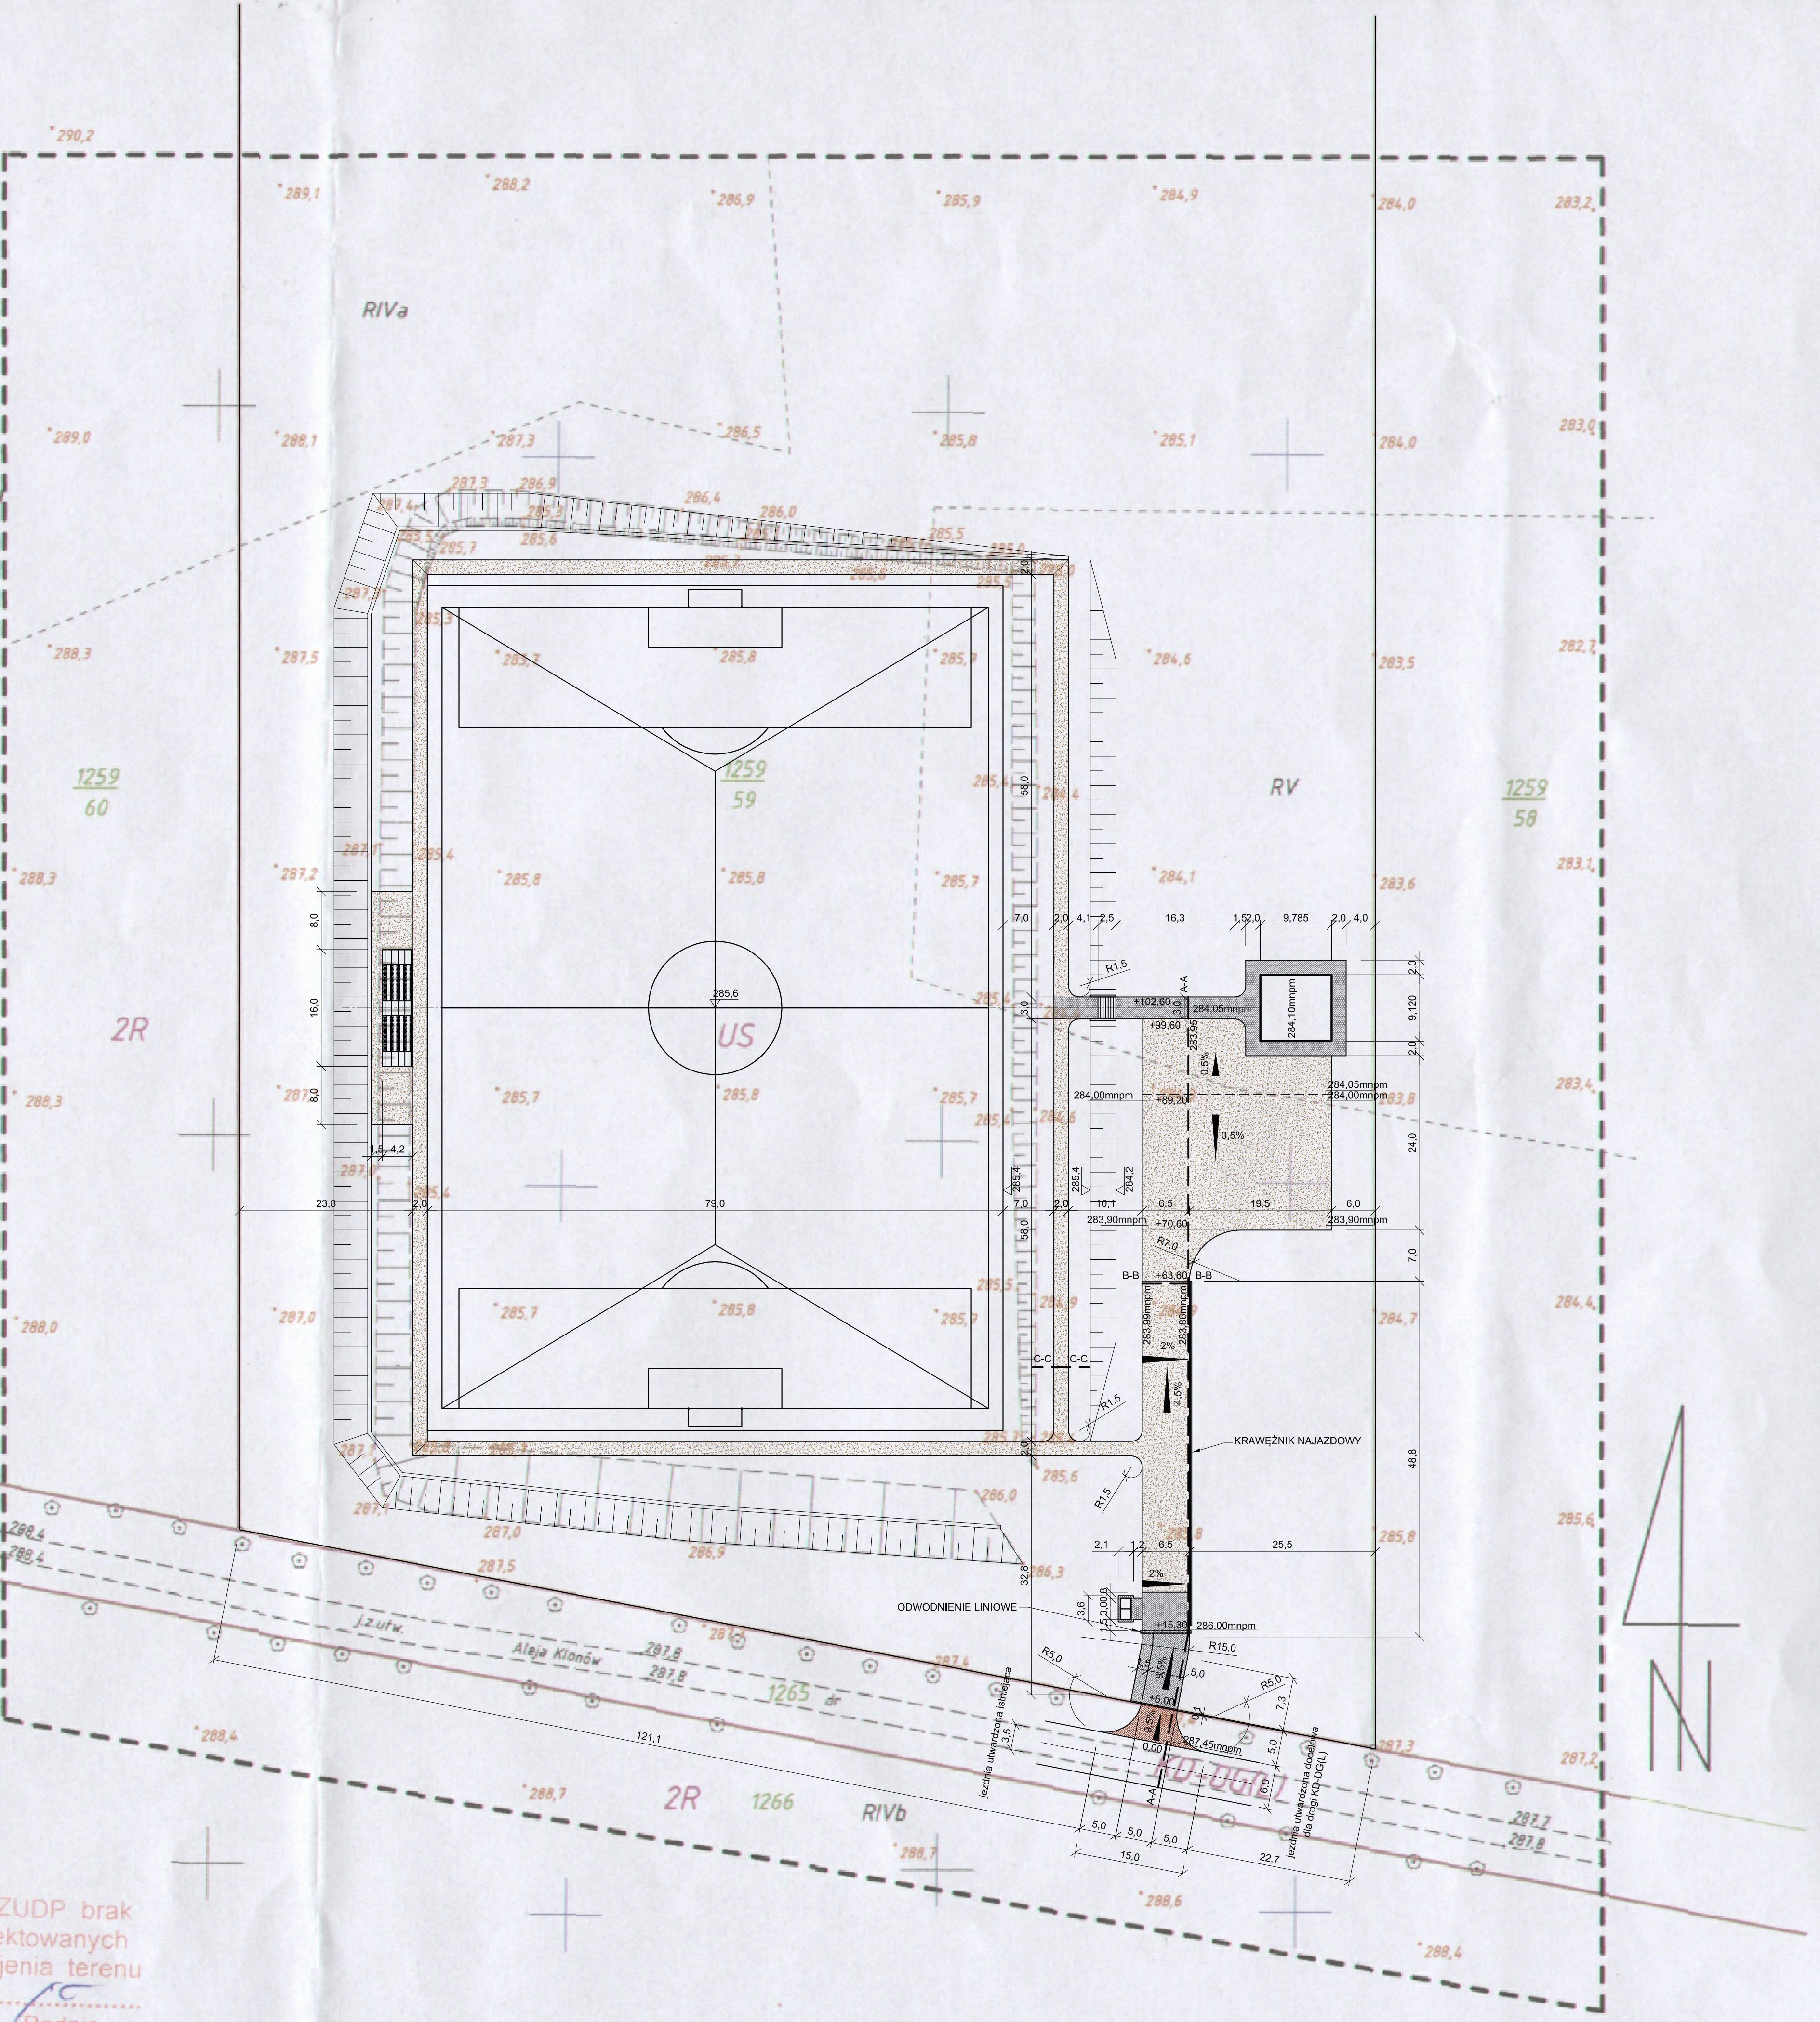

- KOSTKA BETONOWA KOLORU BORDOWEGO
- KOSTKA BETONOWA KOLORU SZAREGO
- NAWIERZCHNIA Z KRUSZYWA ŁAMANEGO STABILIZOWANEGO MECHANICZNIE

NAZWA INWESTYCJI: BUDOWA BOISKI SPORTOWEJ W ZŁOTYM POTOKU			
INWESTOR: GMINA JANÓW 42-253 JANÓW, UL. CZĘSTOCHOWSKA 1		LOKALIZACJA INWESTYCJI: DZ. NR 1204/59, 1205 ALAJA KLONOWA ZŁOTY POTOK	
TYTUŁ RYSUNKU:	TYTUŁ OPRACOWANIA: PROJEKT ARCHITEKTONICZNO-BUDOWLANY	SKALA:	NR RYSUNKU:
PROJEKT ZAGOSPODAROWANIA - ZIAD, DROGI, CHODNIKI I PLACE UTWARDZONE	ZAKRES OPRACOWANIA: PROJEKT ZAMIENNY	1:500	D1
PROJEKTANT:	SPECJALNOŚĆ:	DATA:	PODPIS:
mgr inż. JOLANTA MAJEWSKA nr upr. 24704/IB-8	drogowa	06.2014	
SPRAWDZAJĄCY:	SPECJALNOŚĆ:	DATA:	PODPIS:
inż. JAN JANIK, nr upr. 65881/IBB	konstrukcyjno - budowlana	06.2014	
OPRACOWAŁ:	SPECJALNOŚĆ:	DATA:	PODPIS:
inż. DARIUSZ GOWIN		06.2014	