


ZAŁĄCZNIK GRAFICZNY NR 1  
DO UCHWAŁY NR 109/XVII/12  
RADY GMINY JANÓW  
Z DNIA 24 STYCZNIA 2012 ROKU

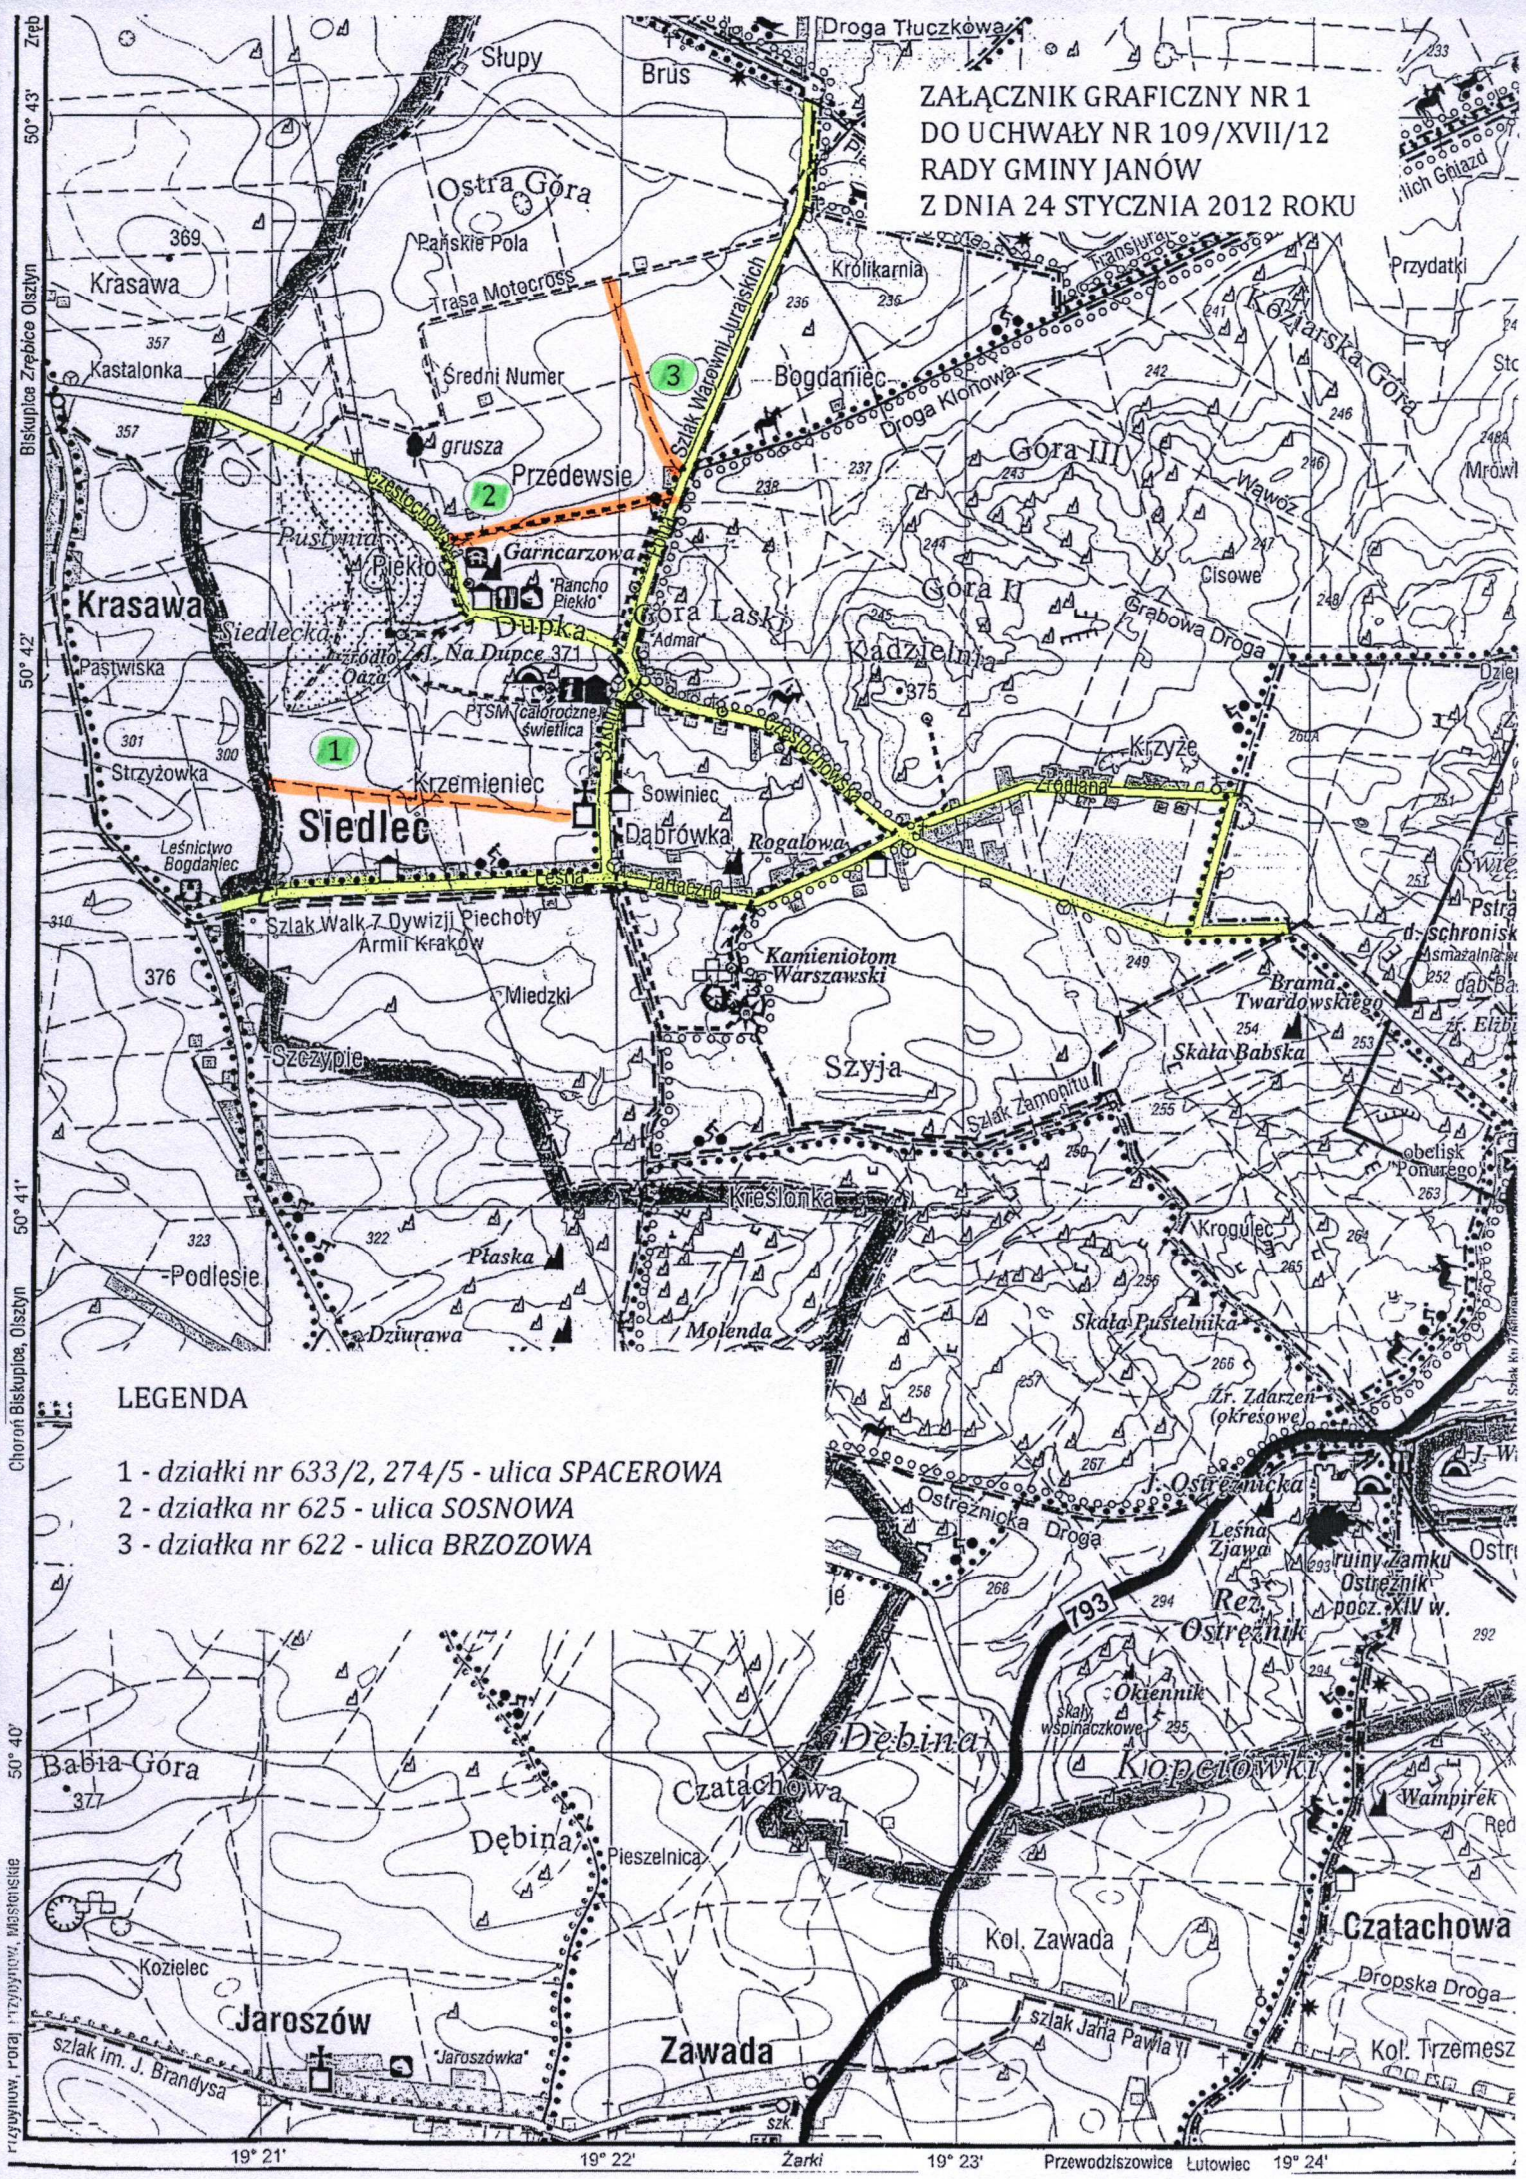

LEGENDA

- 1 - działki nr 633/2, 274/5 - ulica SPACEROWA
- 2 - działka nr 625 - ulica SOSNOWA
- 3 - działka nr 622 - ulica BRZOZOWA

Zrębo 50° 43' Biskupica Zrzebice Olsztyn 50° 42' Chorąż Biskupice, Olsztyn 50° 41' 50° 40'

19° 21' 19° 22' Żarki 19° 23' Przewodziszwice Łutowiec 19° 24'