
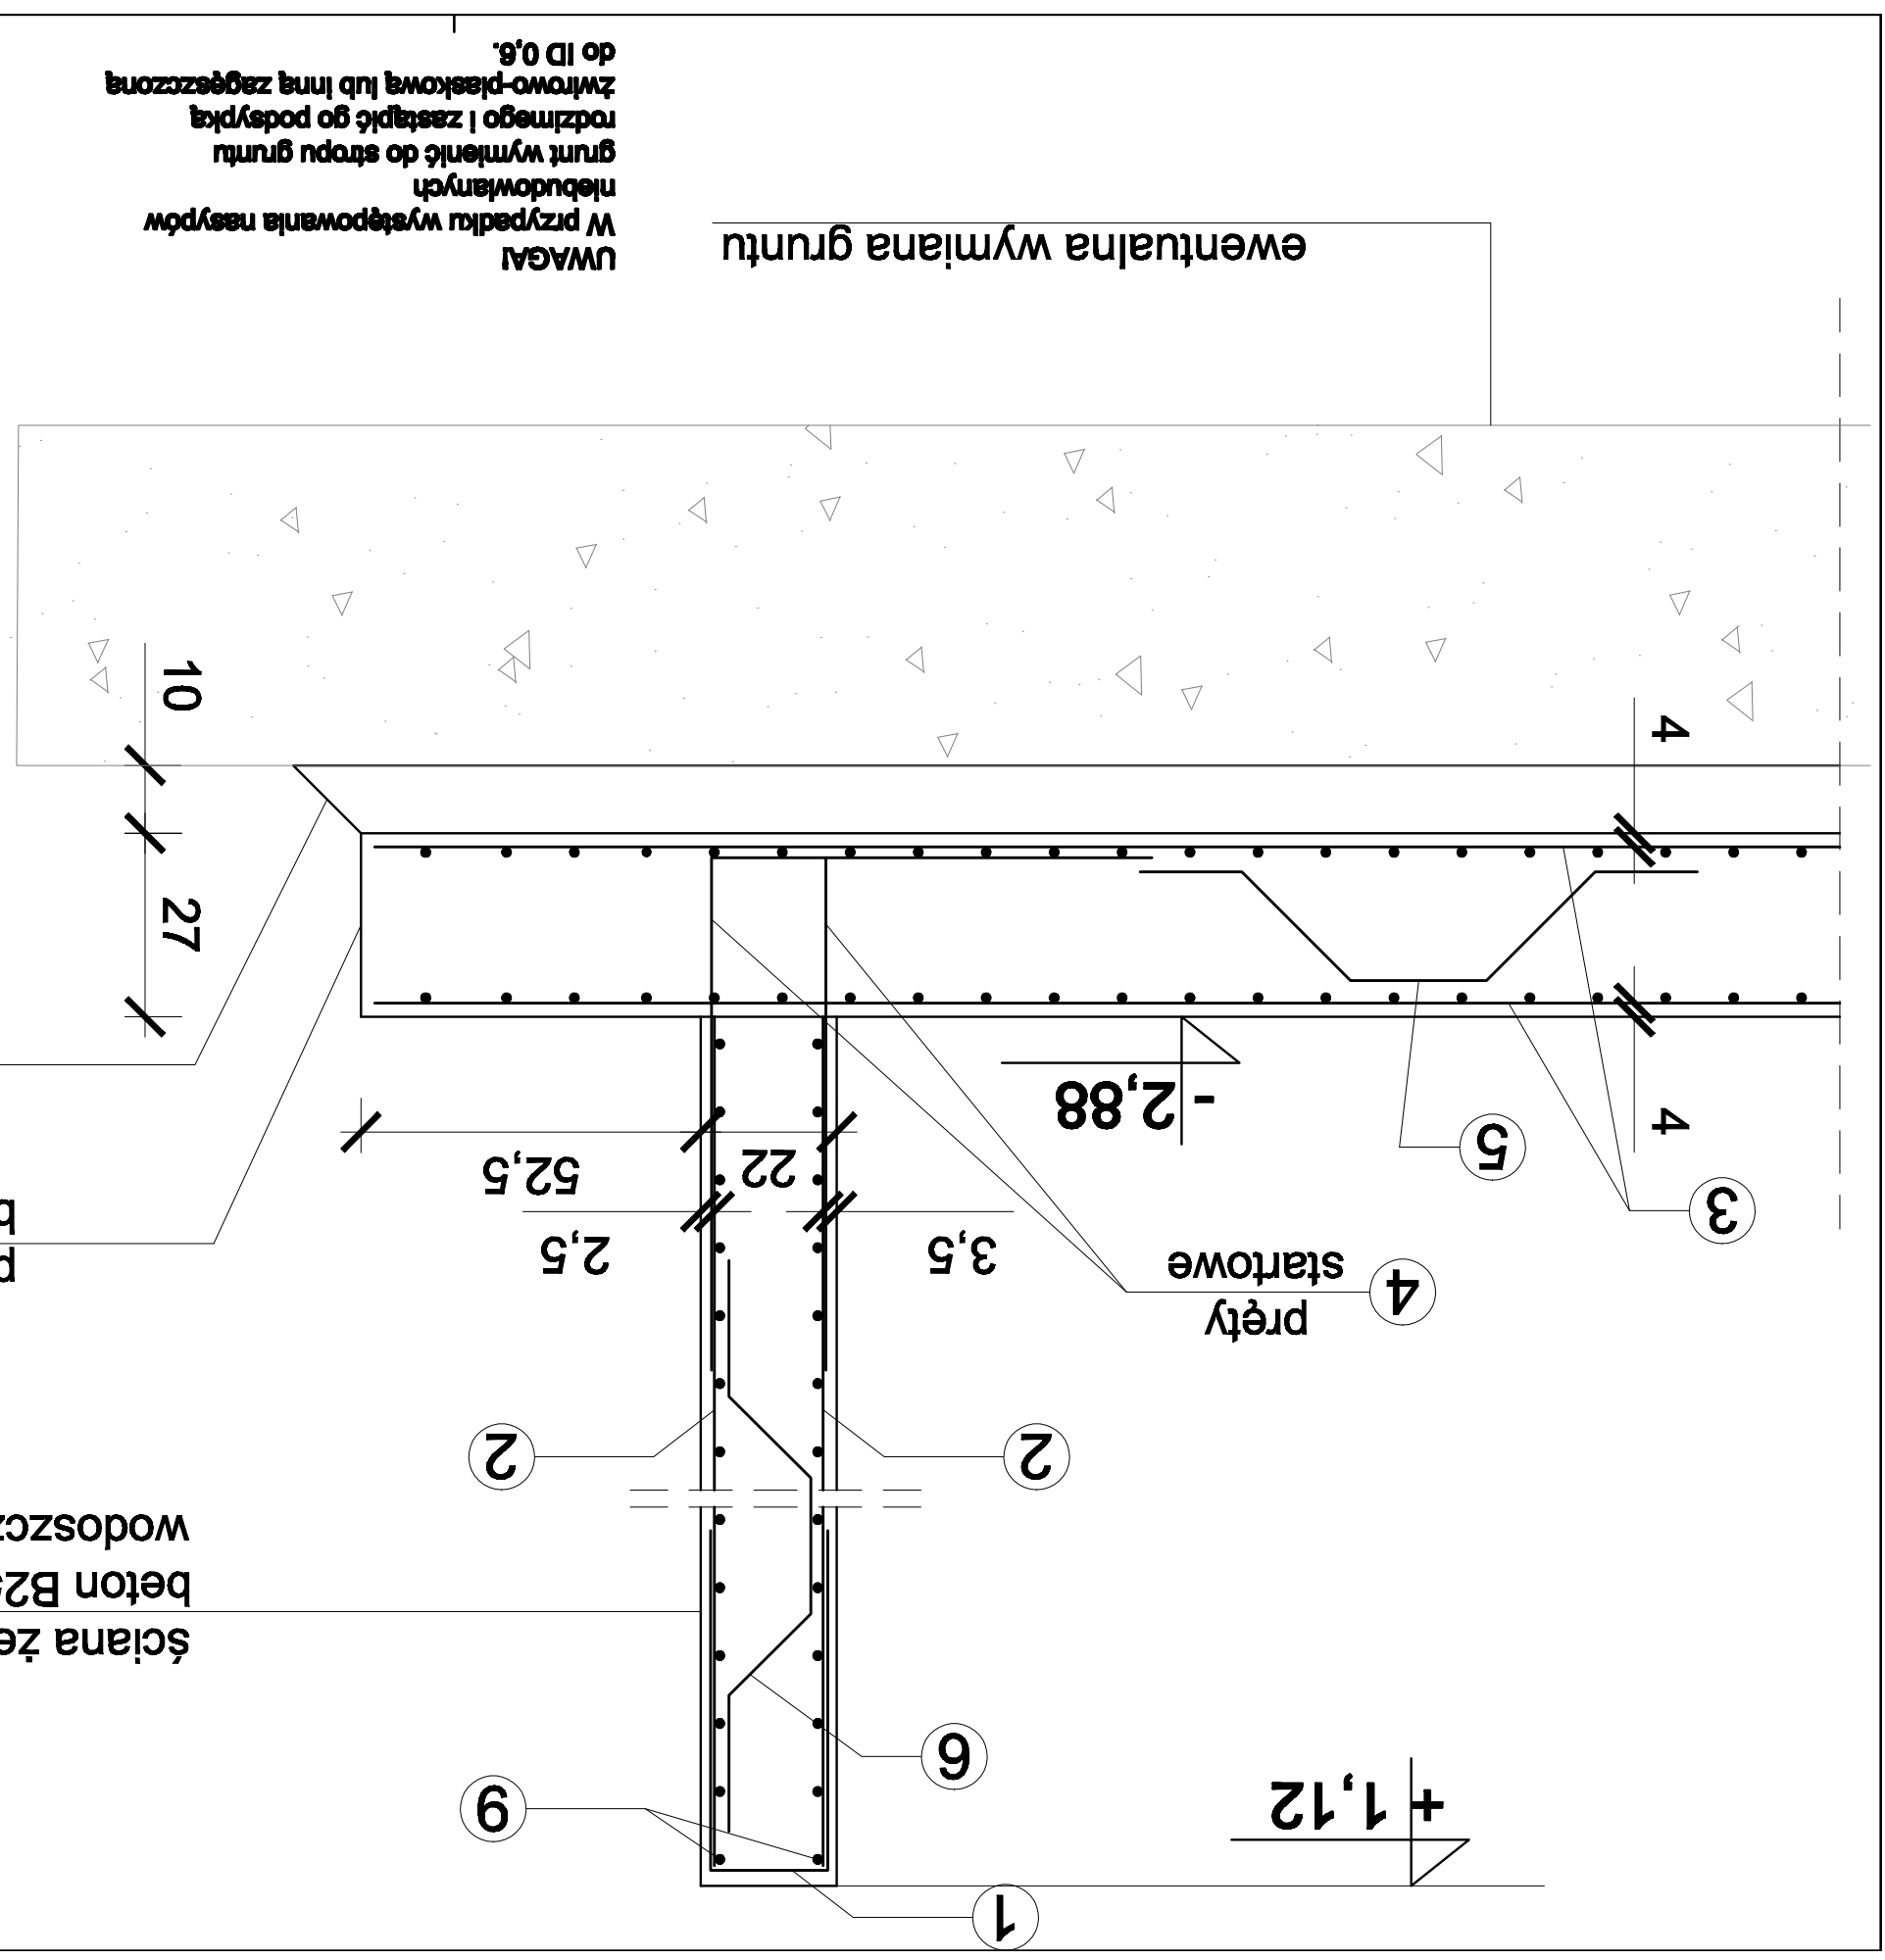


ZAKAD GOSPODARKI KOMUNALNEJ JANÓW SP. Z O.O.		Jednostka projektowa	
ULICA LEŚNA 3/1 42-253 JANÓW			
P.W. PROJ-SAN 42-622 Nowe Chechoc, ul. Konopnickiej 27 Tel/fax: 32 380 49 38, 32 224 13 151 tel mobil. 0601 51 60 56, 607 57 10 68, 727 590 344 www.proj.san.com.pl, e-mail: proj.san@proj.san.com.pl			
Zadanie inwestycyjne PROJEKT BUDOWLANY PRZEBUDOWY I ROZBUDOWY OCCYSZCZALNI ŚCIEKÓW KOMUNALNYCH W GMINIE JANÓW Lokalizacja inwestycji GMINA JANÓW, OBRĘB PONIK UL. ULANOWSKA 152, DZIAŁKI NR: 598/3			
Tytuł rysunku SZCZEGÓŁ "A" I "B"			
Projektowa i opisowa		Nr uprawnień Podpis	
Inż. Dariusz Miślas		SLK/2188/ /POOK/08	
Sprawdził		Nr uprawnień Podpis	
mgr inż. Jerzy Zawadzki		64/99	
Branża		PRAWA AUTORSKIE ZASTRZEŻONE	
KONSTRUKCJA		Nr rysunku	
-		K8	
Stanowisko		Data	
PROJEKT BUDOWLANY		LIPIEC 2012	
-		PS 3326/07/2012	

UWAGA! Wszystkie wymiary sprawdzić na budowie przed realizacją zadania!
 Beton B25 wodoszczelny W6. Stal RB500W. Izolacja wodoszczelna pozioma i pionowa wg projektu architektury.

ściana żelbetowa
 beton B25
 wodoszczelny W6
 płyta denna
 beton B25 szczelny
 chudy beton



ewentualna wymiana gruntu

UWAGA!
 W przypadku występowania nasyptów
 niebudowlanych
 grunt wymienić do stopu gruntu
 rodzimego i zastąpić go podsyptką
 zmielono-piaskową lub inną zagęszczoną
 do ID 0,6.