PRZEKRÓJ A-A

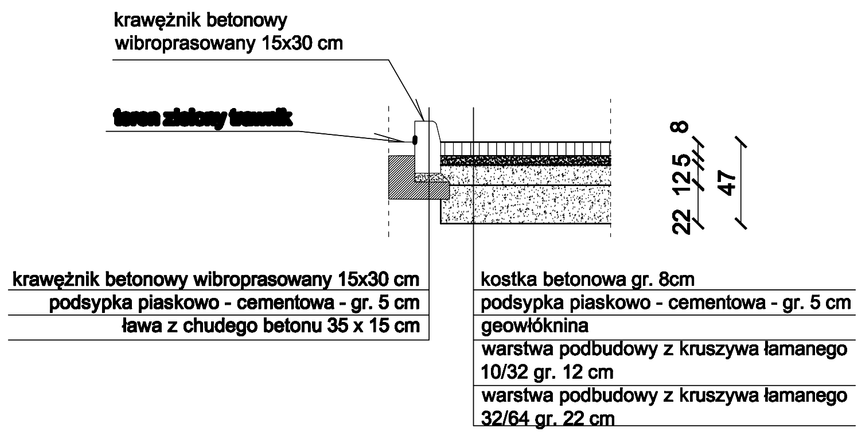

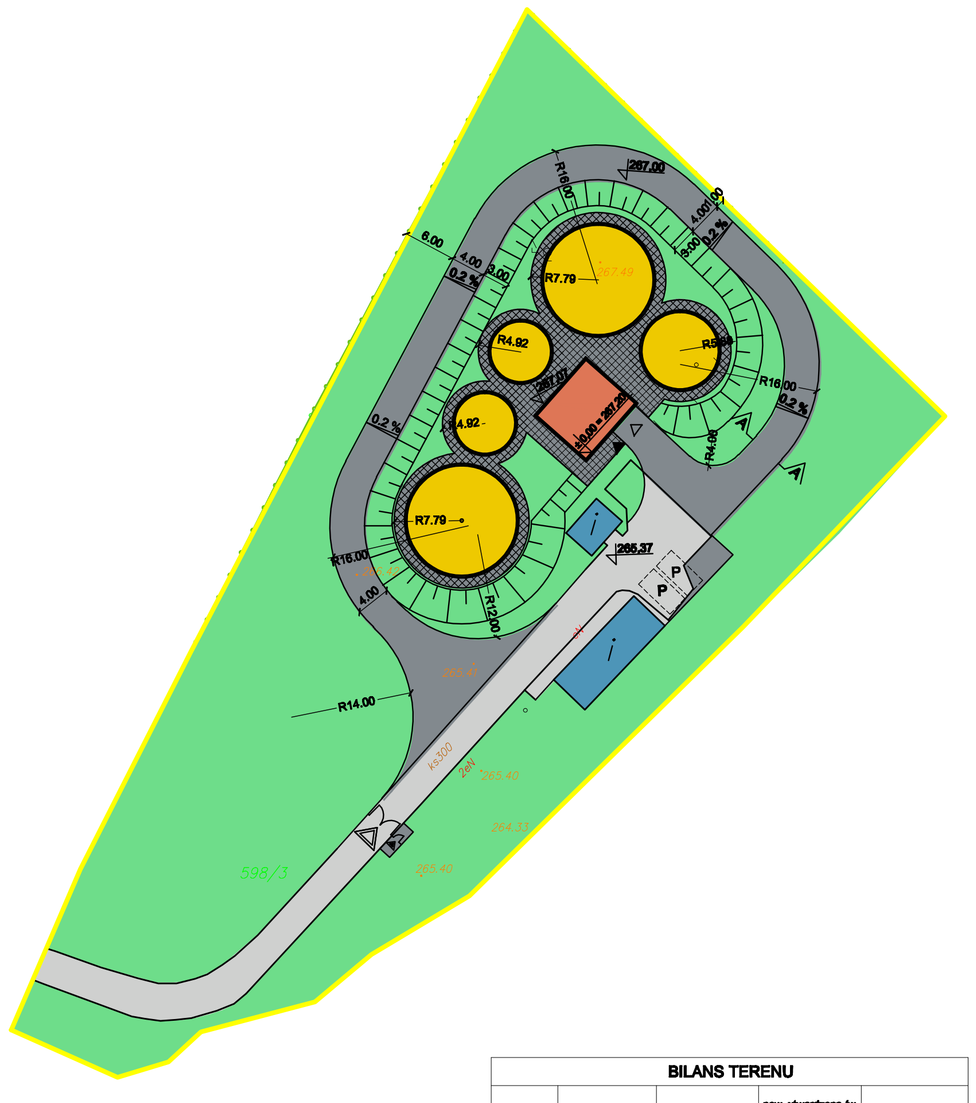

BILANS TERENU				
działka nr	pow. działki [m²/%]	pow. zabudowy na działce [m²/%]	pow. utwardzona (w tym pow. tarasu) [m²/%]	pow. biologicznie czynna [m²/%]
598 / 3	5691m² / 100%	587,66m² / 10,32%	1458,53m² / 25,62%	3644,91m² / 64,06%

PLAN SYTUACYJNY - KOMUNIKACJA

skala 1:500

LEGENDA:

- ISTNIEJĄCE BUDYNKI
- ISTNIEJĄCE OGRODZENIE
- ISTNIEJĄCE OGRODZENIE DO ROZBIÓRKI
- PROJEKTOWANE OGRODZENIE DZIAŁKI
- PROJEKTOWANE BIOREAKTORY
- PROJEKTOWANY BUDYNEK TECHNICZNY
- ISTNIEJĄCE UTWARDZENIE TERENU
- PROJEKTOWANE UTWARDZENIE TERENU - DROGI
- PROJEKTOWANE UTWARDZENIE TERENU - CHODNIKI
- POWIERZCHNIE ZIELONE
- PROJEKTOWANA SKARPA
- ELEMENTY ZAGOSPODAROWANIA TERENU PRZEZNACZNE DO LIKWIDACJI
- PROJEKTOWANE WEJŚCIE DO BUDYNKU
- PROJEKTOWANA BRAMA WJAZDOWA
- PROJEKTOWANA BRAMA WJAZDOWA NA TEREN OCZYSZALNI
- PROJEKTOWANA FURTKA
- ZIELEŃ WYSOKA
- NO2 OZNACZENIE STREF PLANU MIEJSCOWEGO
- P MIEJSCA PARKINGOWE

Inwestor
ZAKŁAD GOSPODARKI KOMUNALNEJ JANÓW SP. Z O.O.
ULICA LEŚNA 3/1 42-253 JANÓW

Jednostka projektowa
E:\projekty\2012\Falin oczyszczalnia jan\4\pro_jean.jpg
P.W. PROJ-SAN 42-622 Nowe Chechło, ul. Konopnickiej 27
Tel/fax: 32 380 49 38, 32 224 13 15Tel mobil. 0501 51 80 58, 607 57 10 68, 727 590 344 www.projsan.com.pl, e-mail: projsan@projsan.com.pl

Zadanie inwestycyjne
PROJEKT BUDOWLANY PRZEBUDOWY I ROZBUDOWY OCZYSZCZALNI ŚCIEKÓW KOMUNALNYCH W GMINIE JANÓW

Lokalizacja inwestycji
GMINA JANÓW, OBRĘB PONIK UL. PRZYROWSKA
DZIAŁKA NR: 598/3

Tytuł rysunku
PLAN SYTUACYJNY - KOMUNIKACJA

Projektował i opracował: mgr inż. arch. Tomasz Pochyłski	Nr uprawnień 215/98	Podpis	Skala	1 : 500
Opracował: mgr inż. arch. Andrzej Romanowski	Nr uprawnień	Podpis		
Sprawdził: mgr inż. arch. Bogusław Czech	Nr uprawnień 21/04/ŚLOKK	Podpis	Nr rysunku	D01
Branża: ARCHITEKTURA	PRAWA AUTORSKIE ZASTRZEŻONE			
Stadium: PROJEKT BUDOWLANY	Data: LIPIEC 2013	PB 3328/07/2012	Rewizja	-