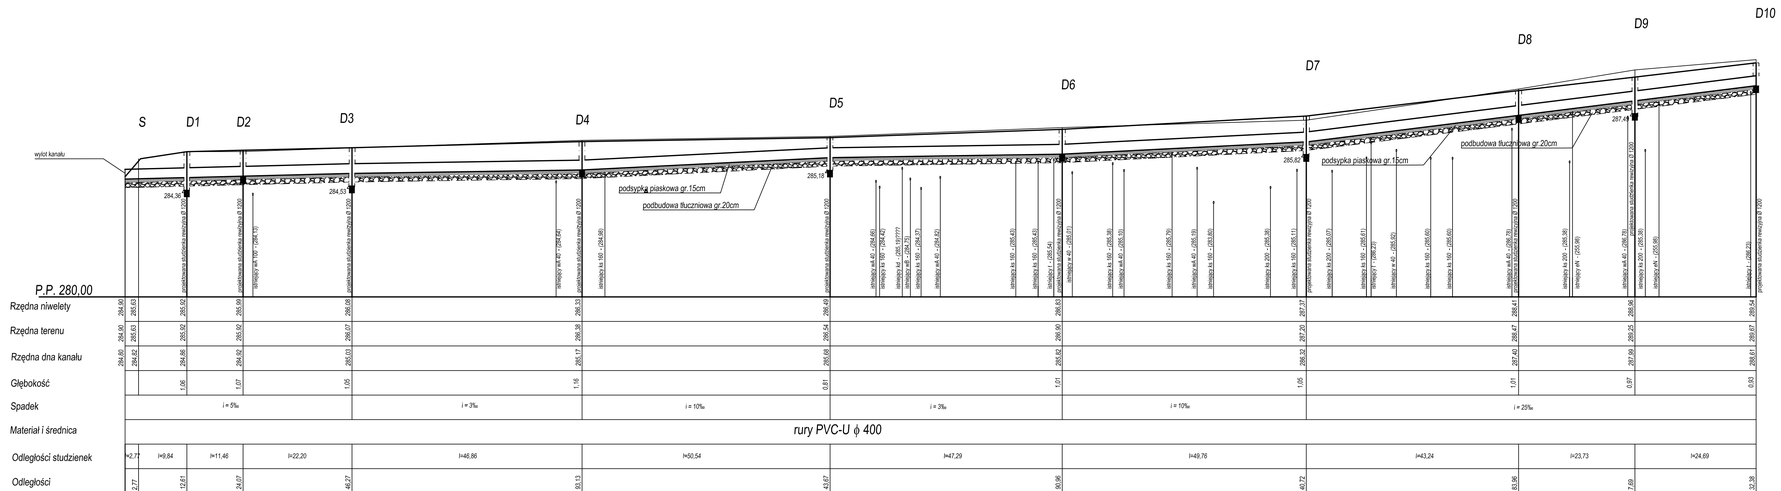

PRACOWNIA PROJEKTOWA ANTEKA 42-216 CZĘSTOCHOWA UL. ELSNERA 41 TEL. 531 773 403 KON. 0502 088 008	NAZWA INWESTYCJI	Przebudowa drogi gminnej D-0621 D-0623 w km 0+216 do 0+605			Nota - projekt budowlany
	ADRES INWESTYCJI	Janów, dz. w ewid. 863, 862, 848, 849/3, 847, 850/3 obręb Żyły Polsk			
	TEMAT RYSUNKU	Profil podłużny kanalizacji deszczowej			rys. nr 3
INWESTOR	Gmina Janów, ul. Częstochowska 1, 42-233 Janów				skala 1/100/1000
Projektował	Imię Kazimierz	specjalność	numer upr. budowl.		data
	Filar Kazimierz mgr inż. budownictwa	kon. - bud.	96/02		04.2014