



# Przekrój konstrukcyjny zjazdu

1	podbudowa - warstwa górna z kamienia łamanego - kliniec kamienny 4-31,5 mm, gr. 8 cm podbudowa - warstwa dolna z kamienia łamanego - tłućień kamienny 31,5-63 mm, gr. 12 cm
2	obrzeże betonowe (8x30) cm na ławie betonowej

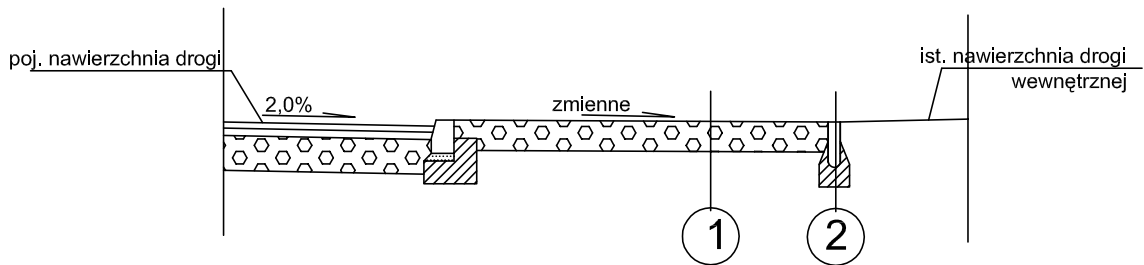

PRACOWNIA PROJEKTOWA  ODDZIAŁ: 42-218 CZĘSTOCHOWA UL. ELSNERA 4H TEL. 34 389 50 44 KOM. 0502 086 906	NAZWA INWESTYCJI Przebudowa drogi gminnej D-862 i D-863 w km 0+216 do 0+605	faza - projekt budowlany	
	ADRES BUDOWY Janów, dz. nr ewid. 863, 862, 848, 849/3, 847, 898/3 obręb Złoty Potok		
TEMAT RYSUNKU Zjazd			rys. numer 9
Inwestor Gmina Janów, ul. Częstochowska 1, 42-253 Janów			skala 1:50
Projektował Piotr Kędzierski mgr Inż. budownictwa	imię i nazwisko specjalność konstrukcyjno-budowlana	numer upr. budowl. 96/02	data 04.2013