


skala 1:50

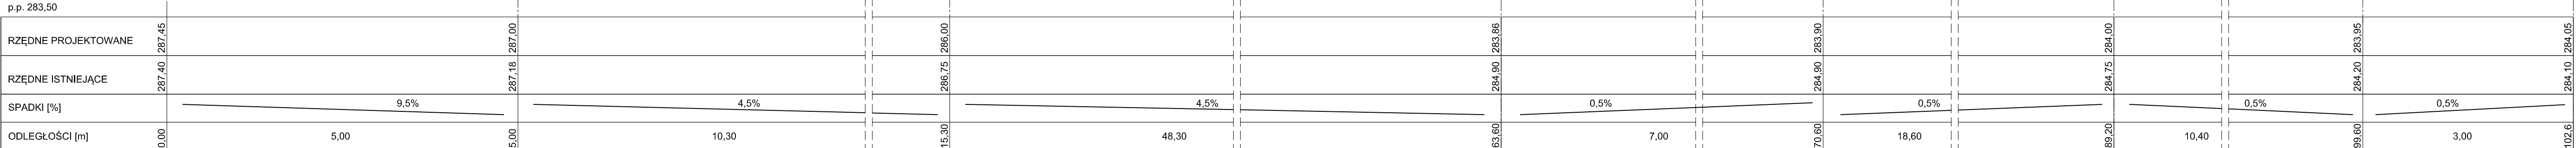

NAZWA INWESTYCJI: BUDOWA BOISKA SPORTOWEGO W ZŁOTYM POTOKU			
INWESTOR: GMINA JANÓW		LOKALIZACJA INWESTYCJI: DZ. NR 1259/9, 186 AL.JAŁUNOWA ZŁOTY POTOK	
42-253 JANÓW, UL. CZĘSTOCHOWSKA 1			
TYTUŁ RYSUNKU	TYTUŁ OPRAWIANIA: PROJEKT ARCHITEKTONICZNO - BUDOWLANY	SKALA:	NR RYSUNKU:
	ZAKRES OPRAWIANIA: PROJEKT ZAMIENNY		
PRZEKRÓJ A-A, I-01		1:50	D3
PROJEKTANT:	SPECJALNOŚĆ:	DATA:	PODPIS:
mgr inż. JOHANA MAJEWSKA nr upr. 247794-B-B	drogowo	06.014	
SPRZĄDAJĄCY:	SPECJALNOŚĆ:	DATA:	PODPIS:
inż. JAN JANIK, nr upr.68818/B	konstrukcyjno - budowlana	06.014	
OPRAWCA:	SPECJALNOŚĆ:	DATA:	PODPIS:
inż. DARIUSZ GOWIN		06.014	