



PRZEKRÓJ B-B
skala 1:50

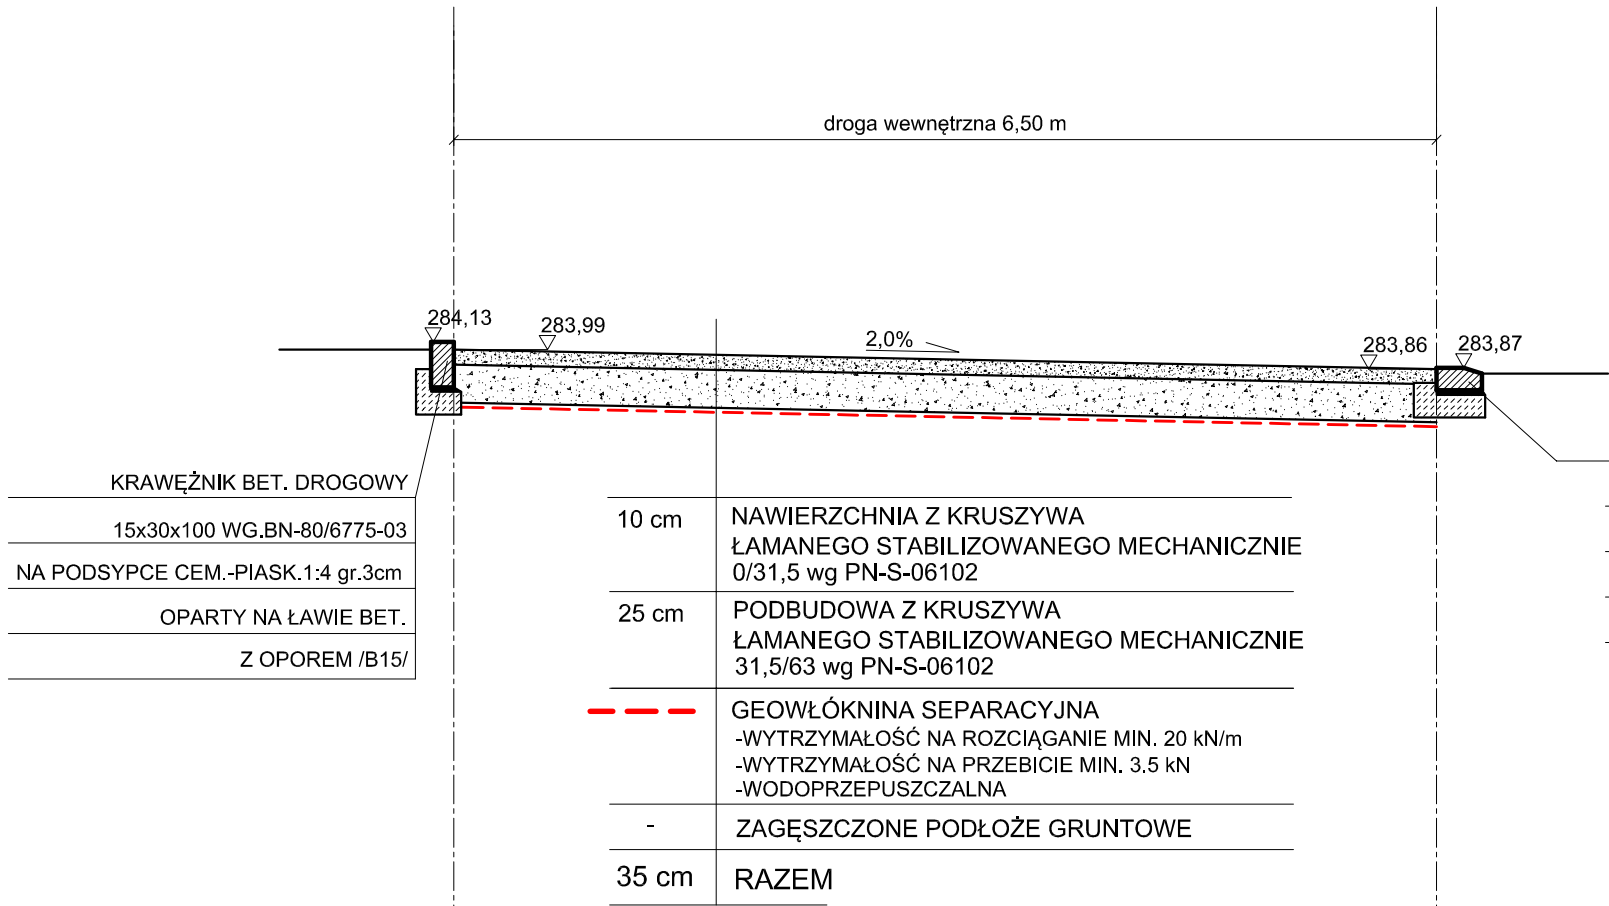

PRZEKRÓJ C-C
PRZYZ CHODNIK
(NAWIERZCHNIA Z KRUSZYWA)
SKALA 1:50

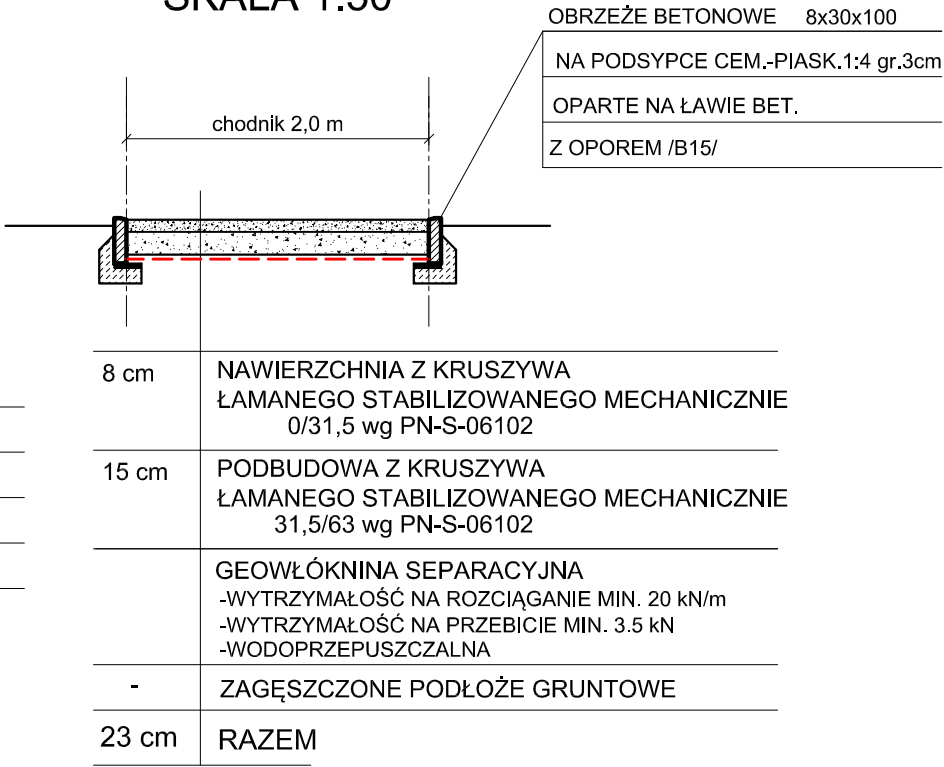

----- **JURA** -----

BIURO USŁUG PROJEKTOWO - BUDOWLANYCH
32-600 Oświęcim, ul. Rynek Główny 9,tel. (033) 8426953, tel. kom.: 501 418 632

p.p. 283,50

RZĘDNE PROJEKTOWANE	283.99	283.86
RZĘDNE ISTNIEJĄCE	284.90	284.90
SPADKI [%]	2,0%	
ODLEGŁOŚCI [m]	0,00	6,50

NAZWA INWESTYCJI:
BUDOWA BOISKA SPORTOWEGO W ŻŁOTYM POTOKU

INWESTOR:
GMINA JANÓW
42-253 JANÓW, UL. CZĘSTOCHOWSKA 1

LOKALIZACJA INWESTYCJI:
DZ. NR 1259/59, 1265 ALEJA KLONOWA
ŻŁOTY POTOK

TYTUŁ RYSUNKU:

TYTUŁ OPRACOWANIA:
PROJEKT ARCHITEKTONICZNO - BUDOWLANY

SKALA:

NR RYSUNKU:

PRZEKRÓJ B-B, C-C
PROFIL

ZAKRES OPRACOWANIA:

PROJEKT ZAMIENNY

1:50

D4

PROJEKTANT:

SPECJALNOŚĆ:

DATA:

PODPIS:

mgr inż. JOLANTA MAJEWSKA
nr upr. 247/94 /B-B

drogowa

06 2014

SPRAWDZAJĄCY:

SPECJALNOŚĆ:

DATA:

PODPIS:

inż. JAN JANIŁ, nr upr.68/81/BB

konstrukcyjno - budowlana

06 2014

OPRACOWAŁ:

SPECJALNOŚĆ:

DATA:

PODPIS:

inż. DARIUSZ GOWIN

06 2014