



SZCZEGÓŁ "A"
skala 1:20

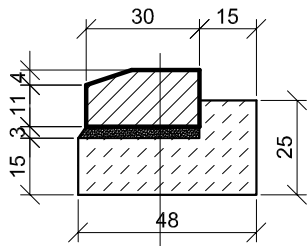


KRAWĘŻNIK BET. UŁOŻONY "NA PŁASKO"	
15x30x100 WG.BN-80/6775-03	
NA PODSYPCE CEM.-PIASK.1:4 gr.3cm	
OPARTY NA ŁAWIE BETONOWEJ	
Z OPOREM	/BETON KLASY B15/

SZCZEGÓŁ "B"
skala 1:20

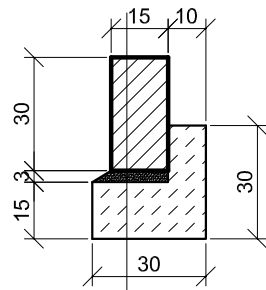

KRAWĘŻNIK BET.	
15x30x100 WG.BN-80/6775-03	
NA PODSYPCE CEM.-PIASK.1:4 gr.3cm	
OPARTY NA ŁAWIE BETONOWEJ	
Z OPOREM	/BETON KLASY B15/


PRZĘKRÓJ 1-1
skala 1:50

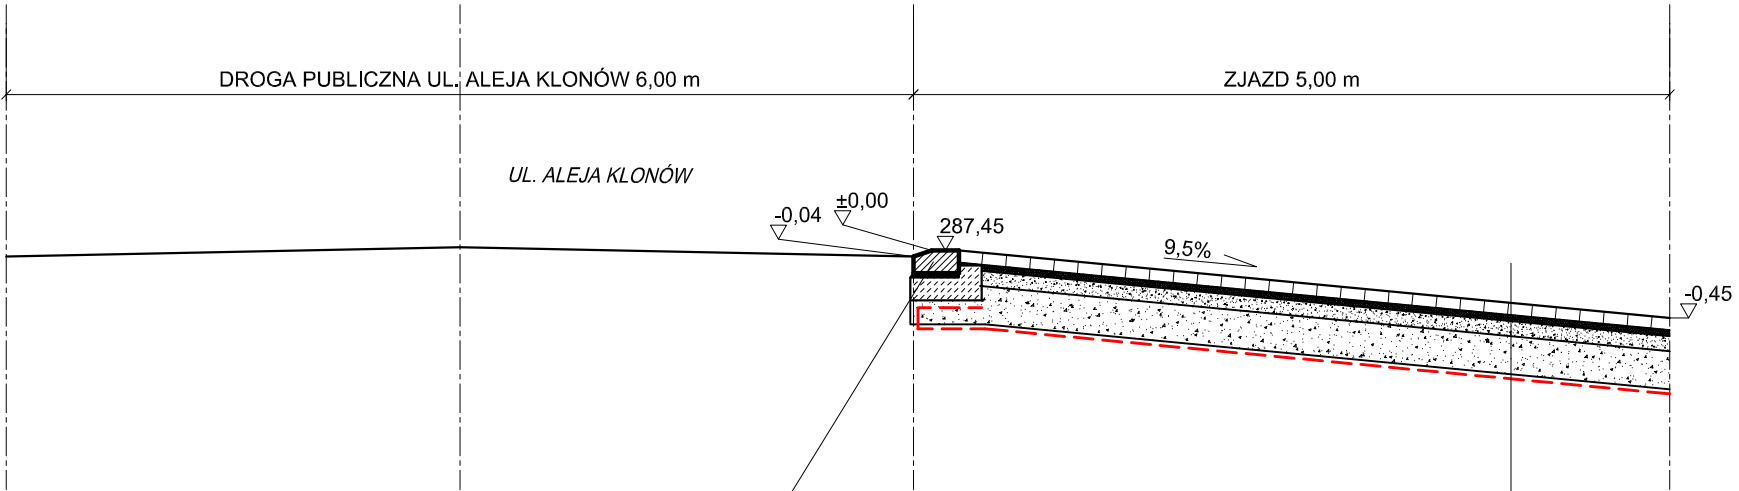


KRAWĘŻNIK BET. UŁOŻONY "NA PŁASKO"	
15x30x100 WG.BN-80/6775-03	
NA PODSYPCE CEM.-PIASK.1:4 gr.3cm	
OPARTY NA ŁAWIE BETONOWEJ	
Z OPOREM	/BETON KLASY B15/

8 cm	KOSTKA BRUKOWA
3 cm	PODSYPKA CEMENTOWO-PIASKOWA 1:4
35 cm	PODBUDOWA Z KRUSZYWA ŁAMANEGO STABILIZOWANEGO MECHANICZNIE 0/31,5 - 10 cm wg PN-S-06102 31,5/63 - 25 cm wg PN-S-06102
-	GEOWŁÓKNINA SEPARACYJNA -WYTRZYMAŁOŚĆ NA ROZCIĄGANIE MIN. 20 kN/m -WYTRZYMAŁOŚĆ NA PRZEBICIE MIN. 3.5 kN -WODOPRZEPUSZCZALNA
-	ZAGĘSZCZONE PODŁOŻE GRUNTOWE
46 cm	RAZEM

RZUT POZIOMY
skala 1:50

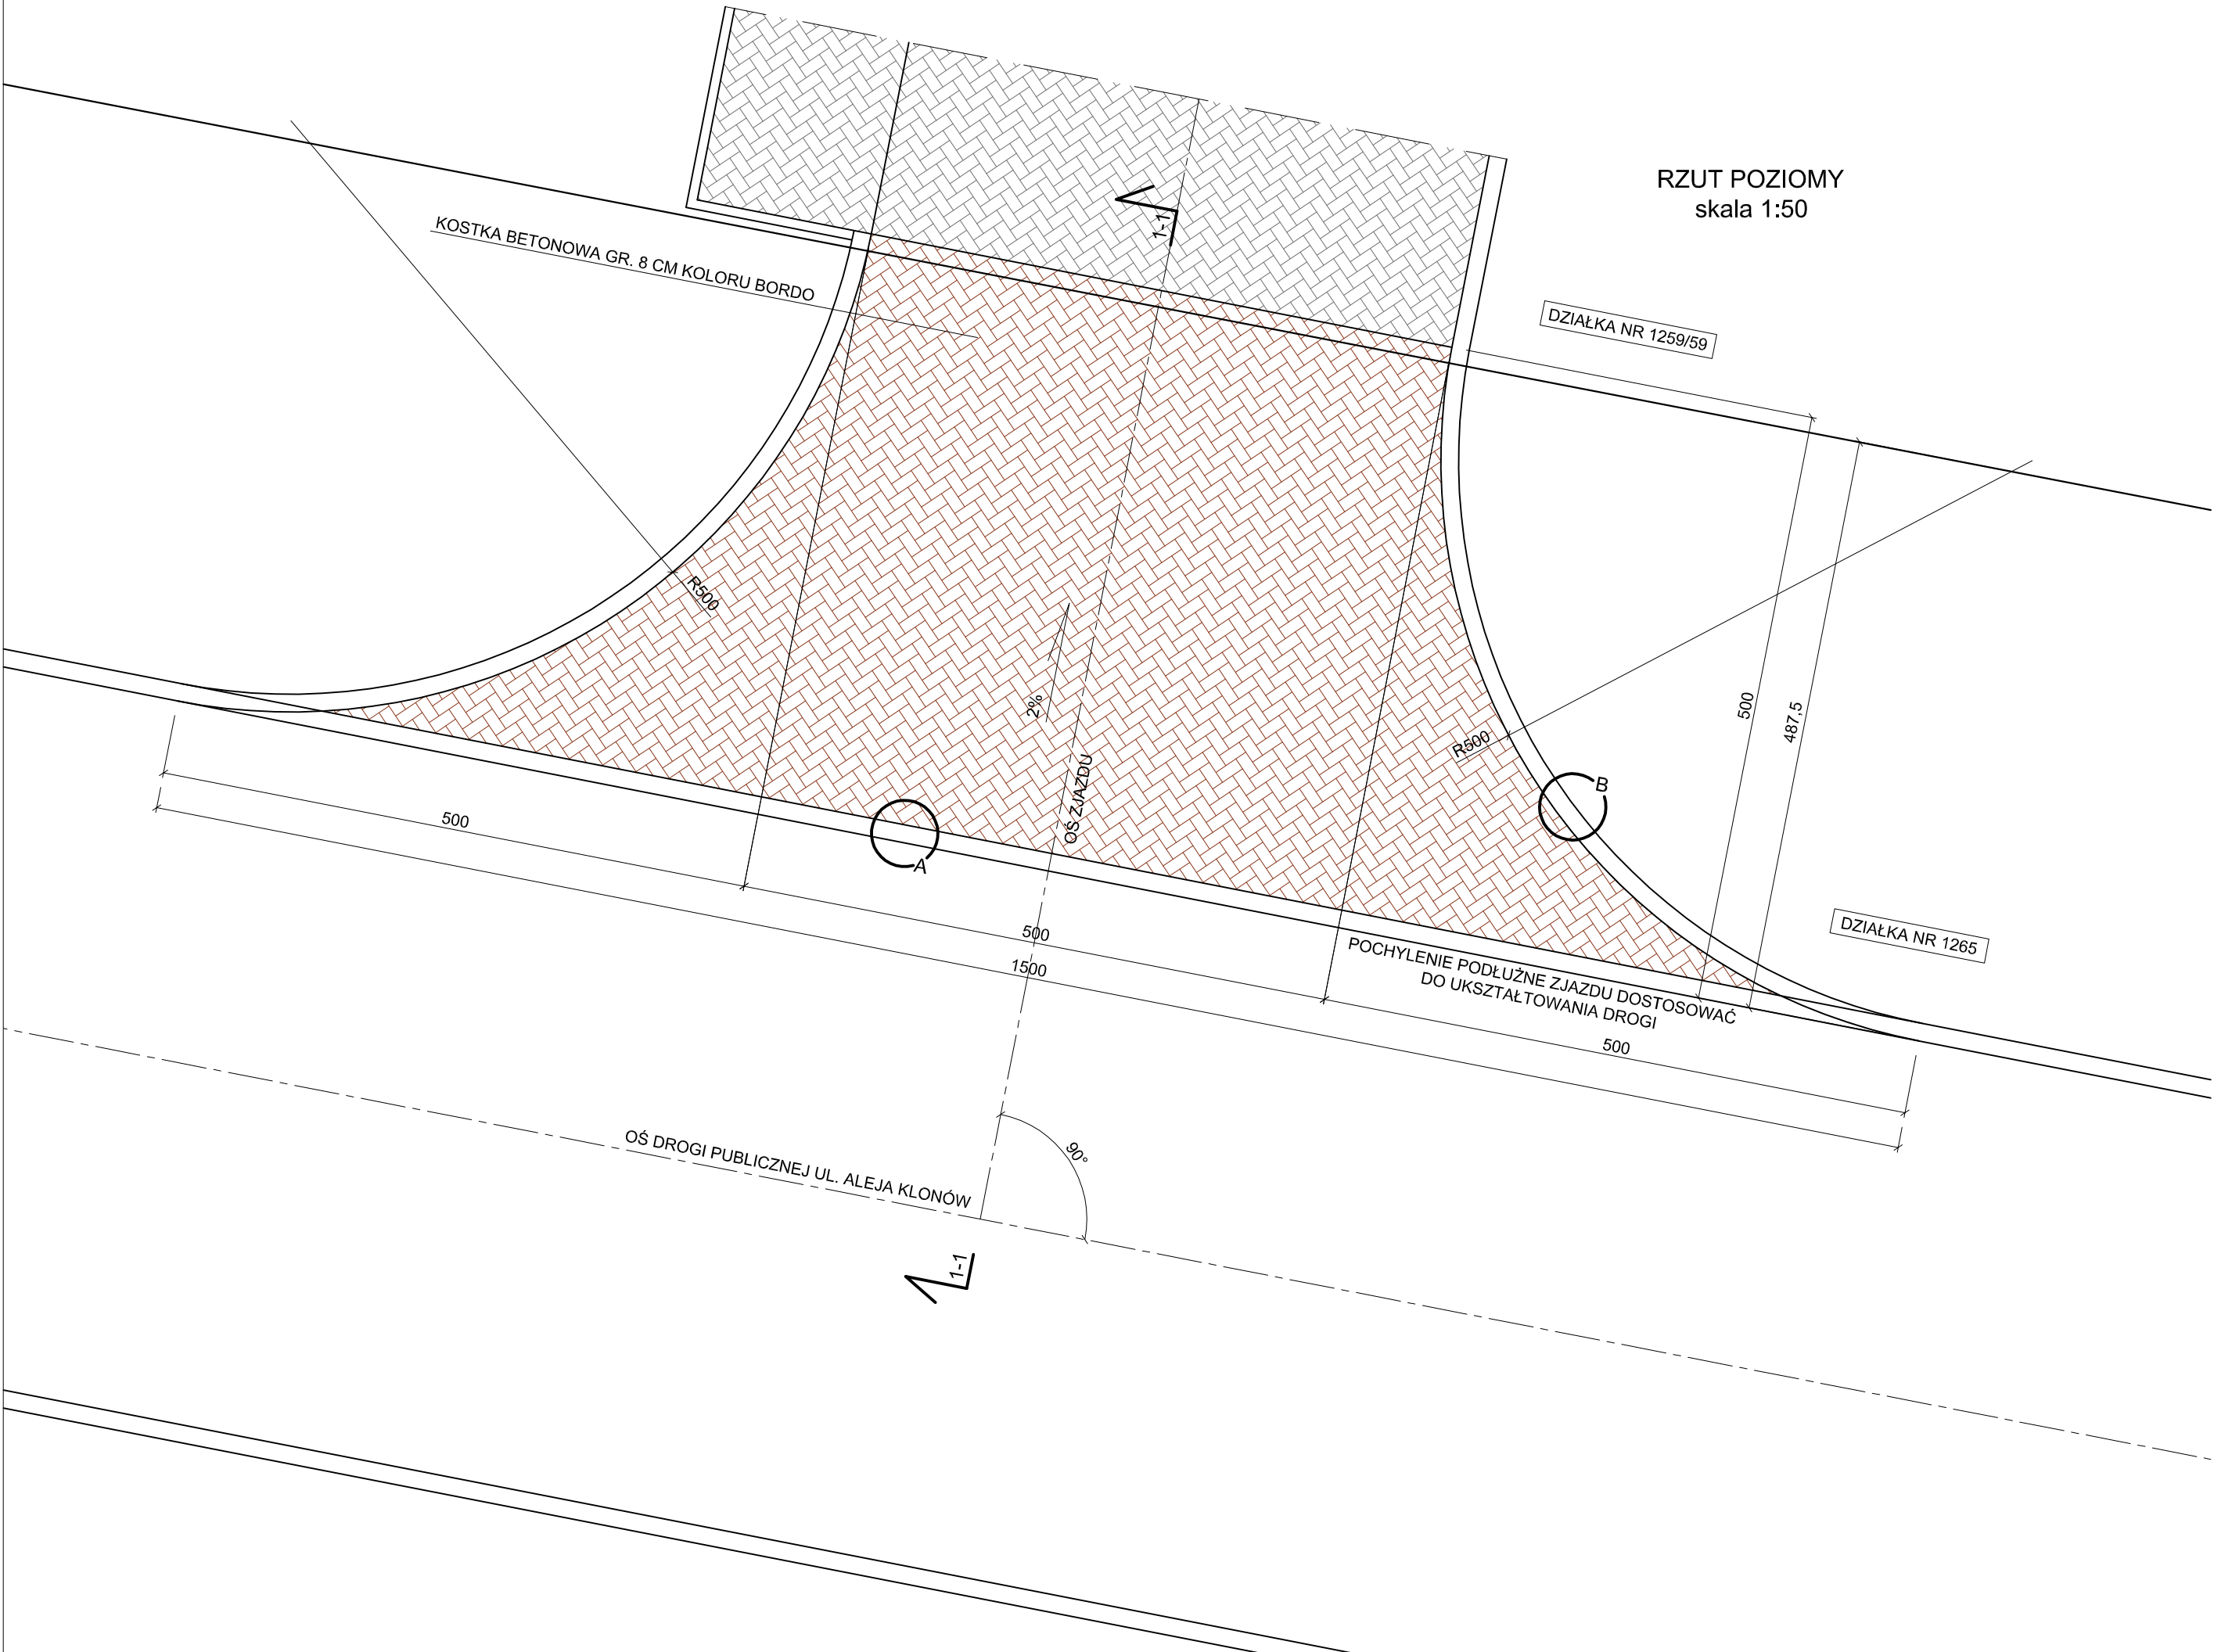

PROFIL POPRZECZNY ZJAZDU

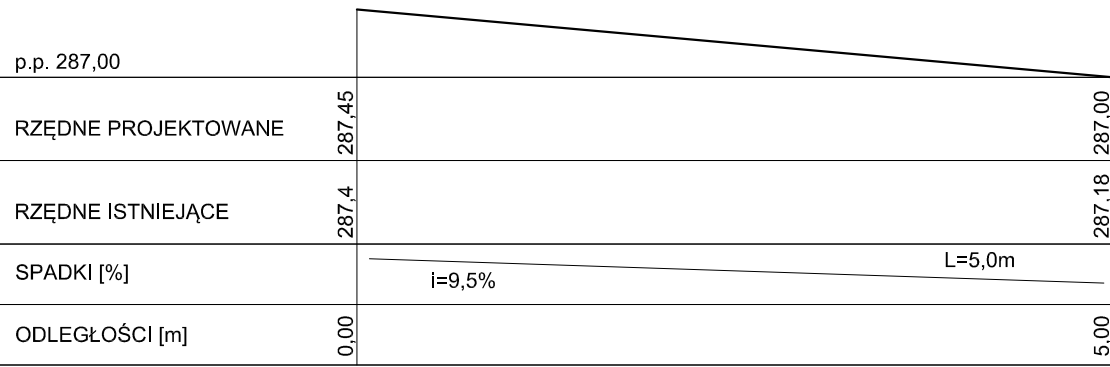

----- **JURA** -----
BIURO USŁUG PROJEKTOWO - BUDOWLANYCH
32-600 Oświęcim, ul. Rynek Główny 9,tel. (033) 8426953, tel. kom.: 501 418 632

NAZWA INWESTYCJI: BUDOWA BOISKA SPORTOWEGO W ŻŁOTYM POTOKU			
INWESTOR: GMINA JANÓW 42-253 JANÓW, UL. CZĘSTOCHOWSKA 1		LOKALIZACJA INWESTYCJI: DZ. NR 1259/59, 1265 ALEJA KLONOWA ŻŁOTY POTOK	
TYTUŁ RYSUNKU:	TYTUŁ OPRACOWANIA: PROJEKT ARCHITEKTONICZNO - BUDOWLANY	SKALA:	NR RYSUNKU:
ZJAZD - RZUT POZIOMY, PRZĘKRÓJ 1-1, PROFIL POPRZECZNY	ZAKRES OPRACOWANIA: PROJEKT ZAMIENNY	1:50, 1:20	D2
PROJEKTANT:	SPECJALNOŚĆ:	DATA:	PODPIS:
mgr inż. JOLANTA MAJEWSKA nr upr. 247/94 /B-B	drogowa	06 2014	
SPRAWDZAJĄCY:	SPECJALNOŚĆ:	DATA:	PODPIS:
inż. JAN JANIŁ, nr upr.68/81/BB	konstrukcyjno - budowlana	06 2014	
OPRACOWAŁ:	SPECJALNOŚĆ:	DATA:	PODPIS:
inż. DARIUSZ GOWIN		06 2014	