


ZAŁĄCZNIK NR 1 DO UCHWAŁY NR 195/XXXVI/20  
RADY GMINY JANÓW  
Z DNIA 31 SIERPNIA 2020 R

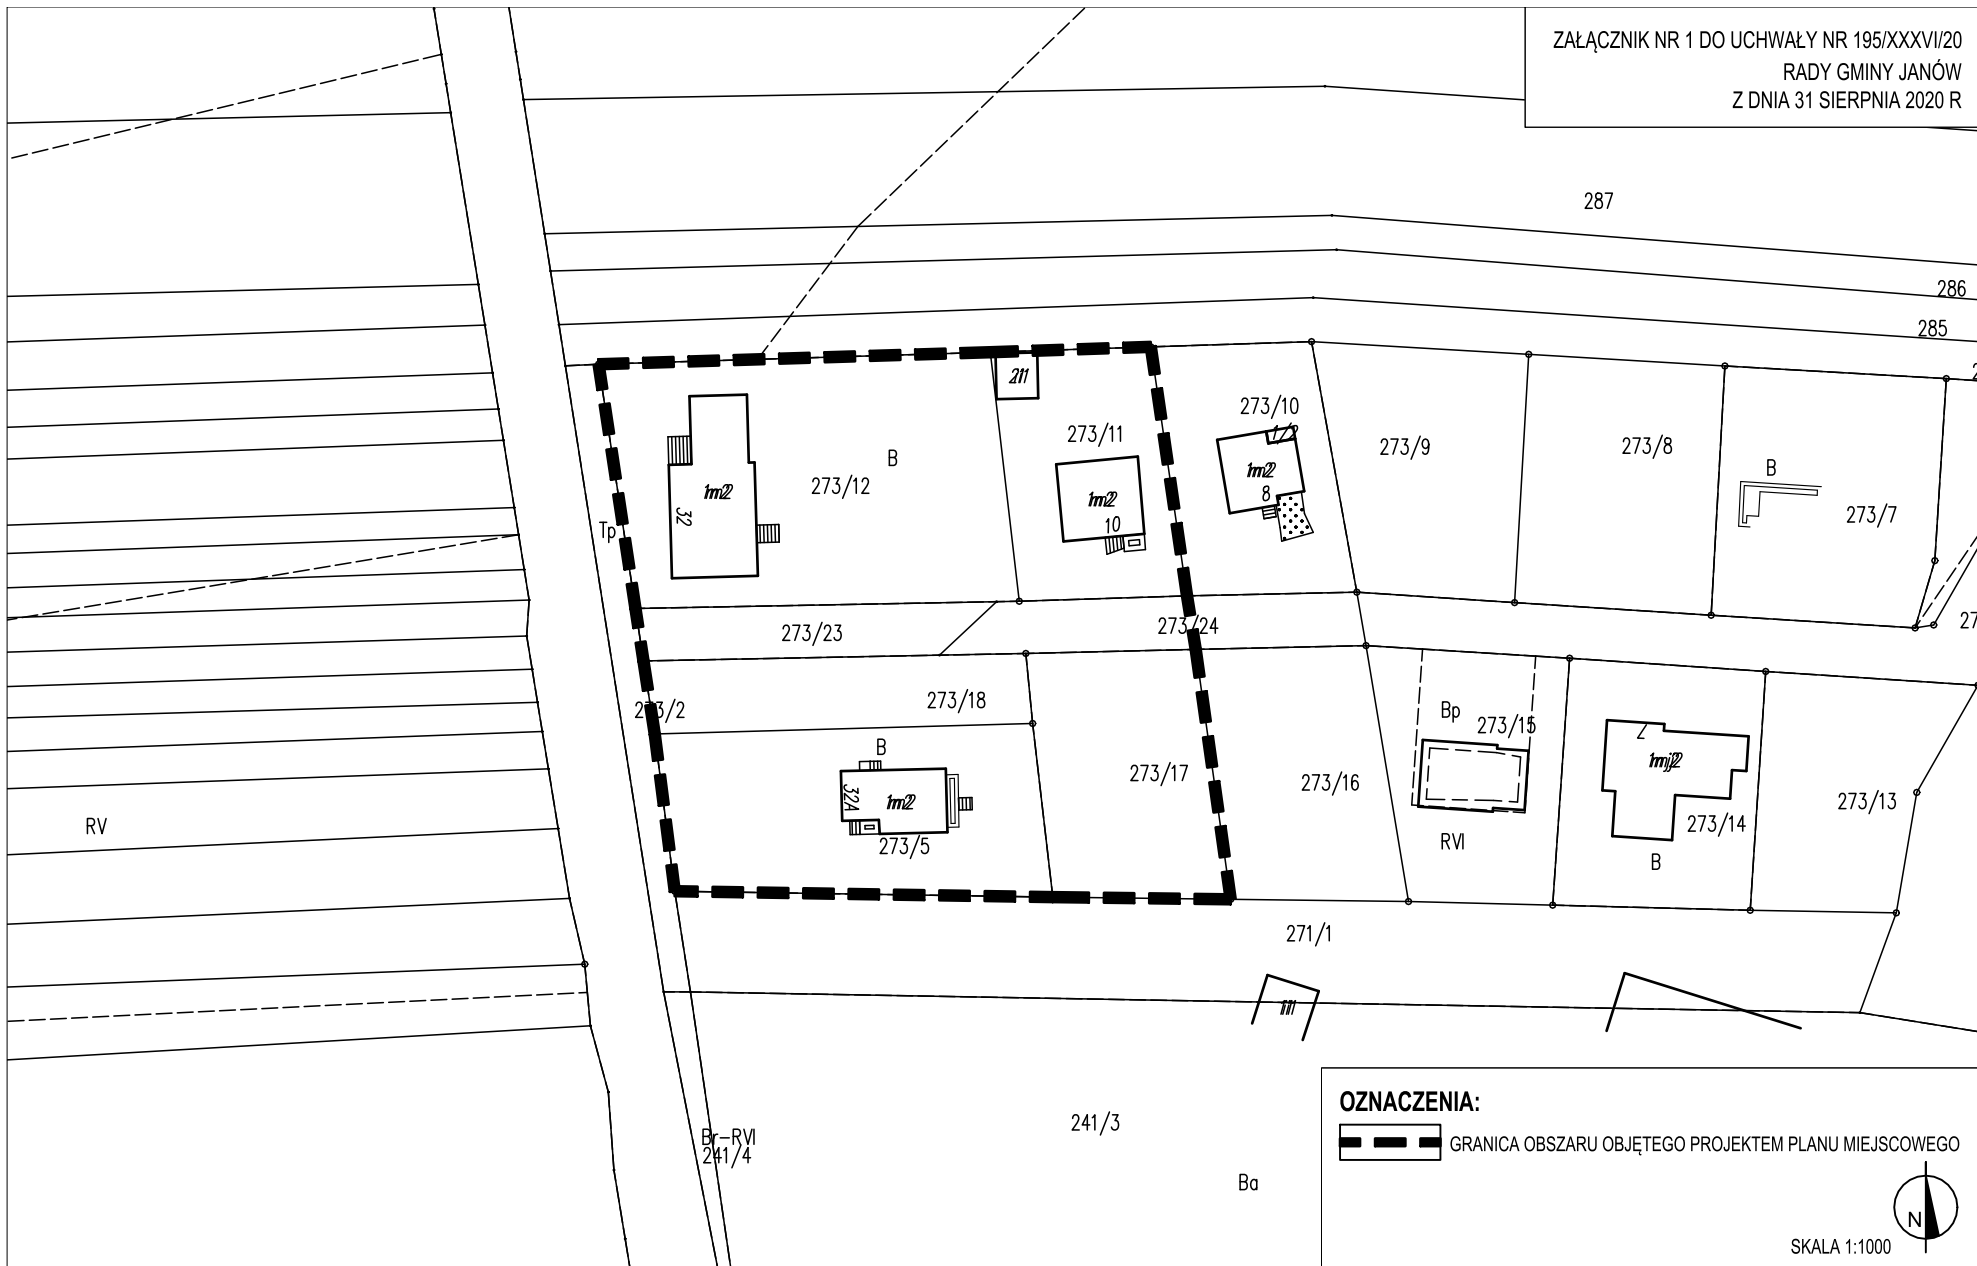

**OZNACZENIA:**  
[Thick dashed line symbol] GRANICA OBSZARU OBJĘTEGO PROJEKTEM PLANU MIEJSCOWEGO



SKALA 1:1000