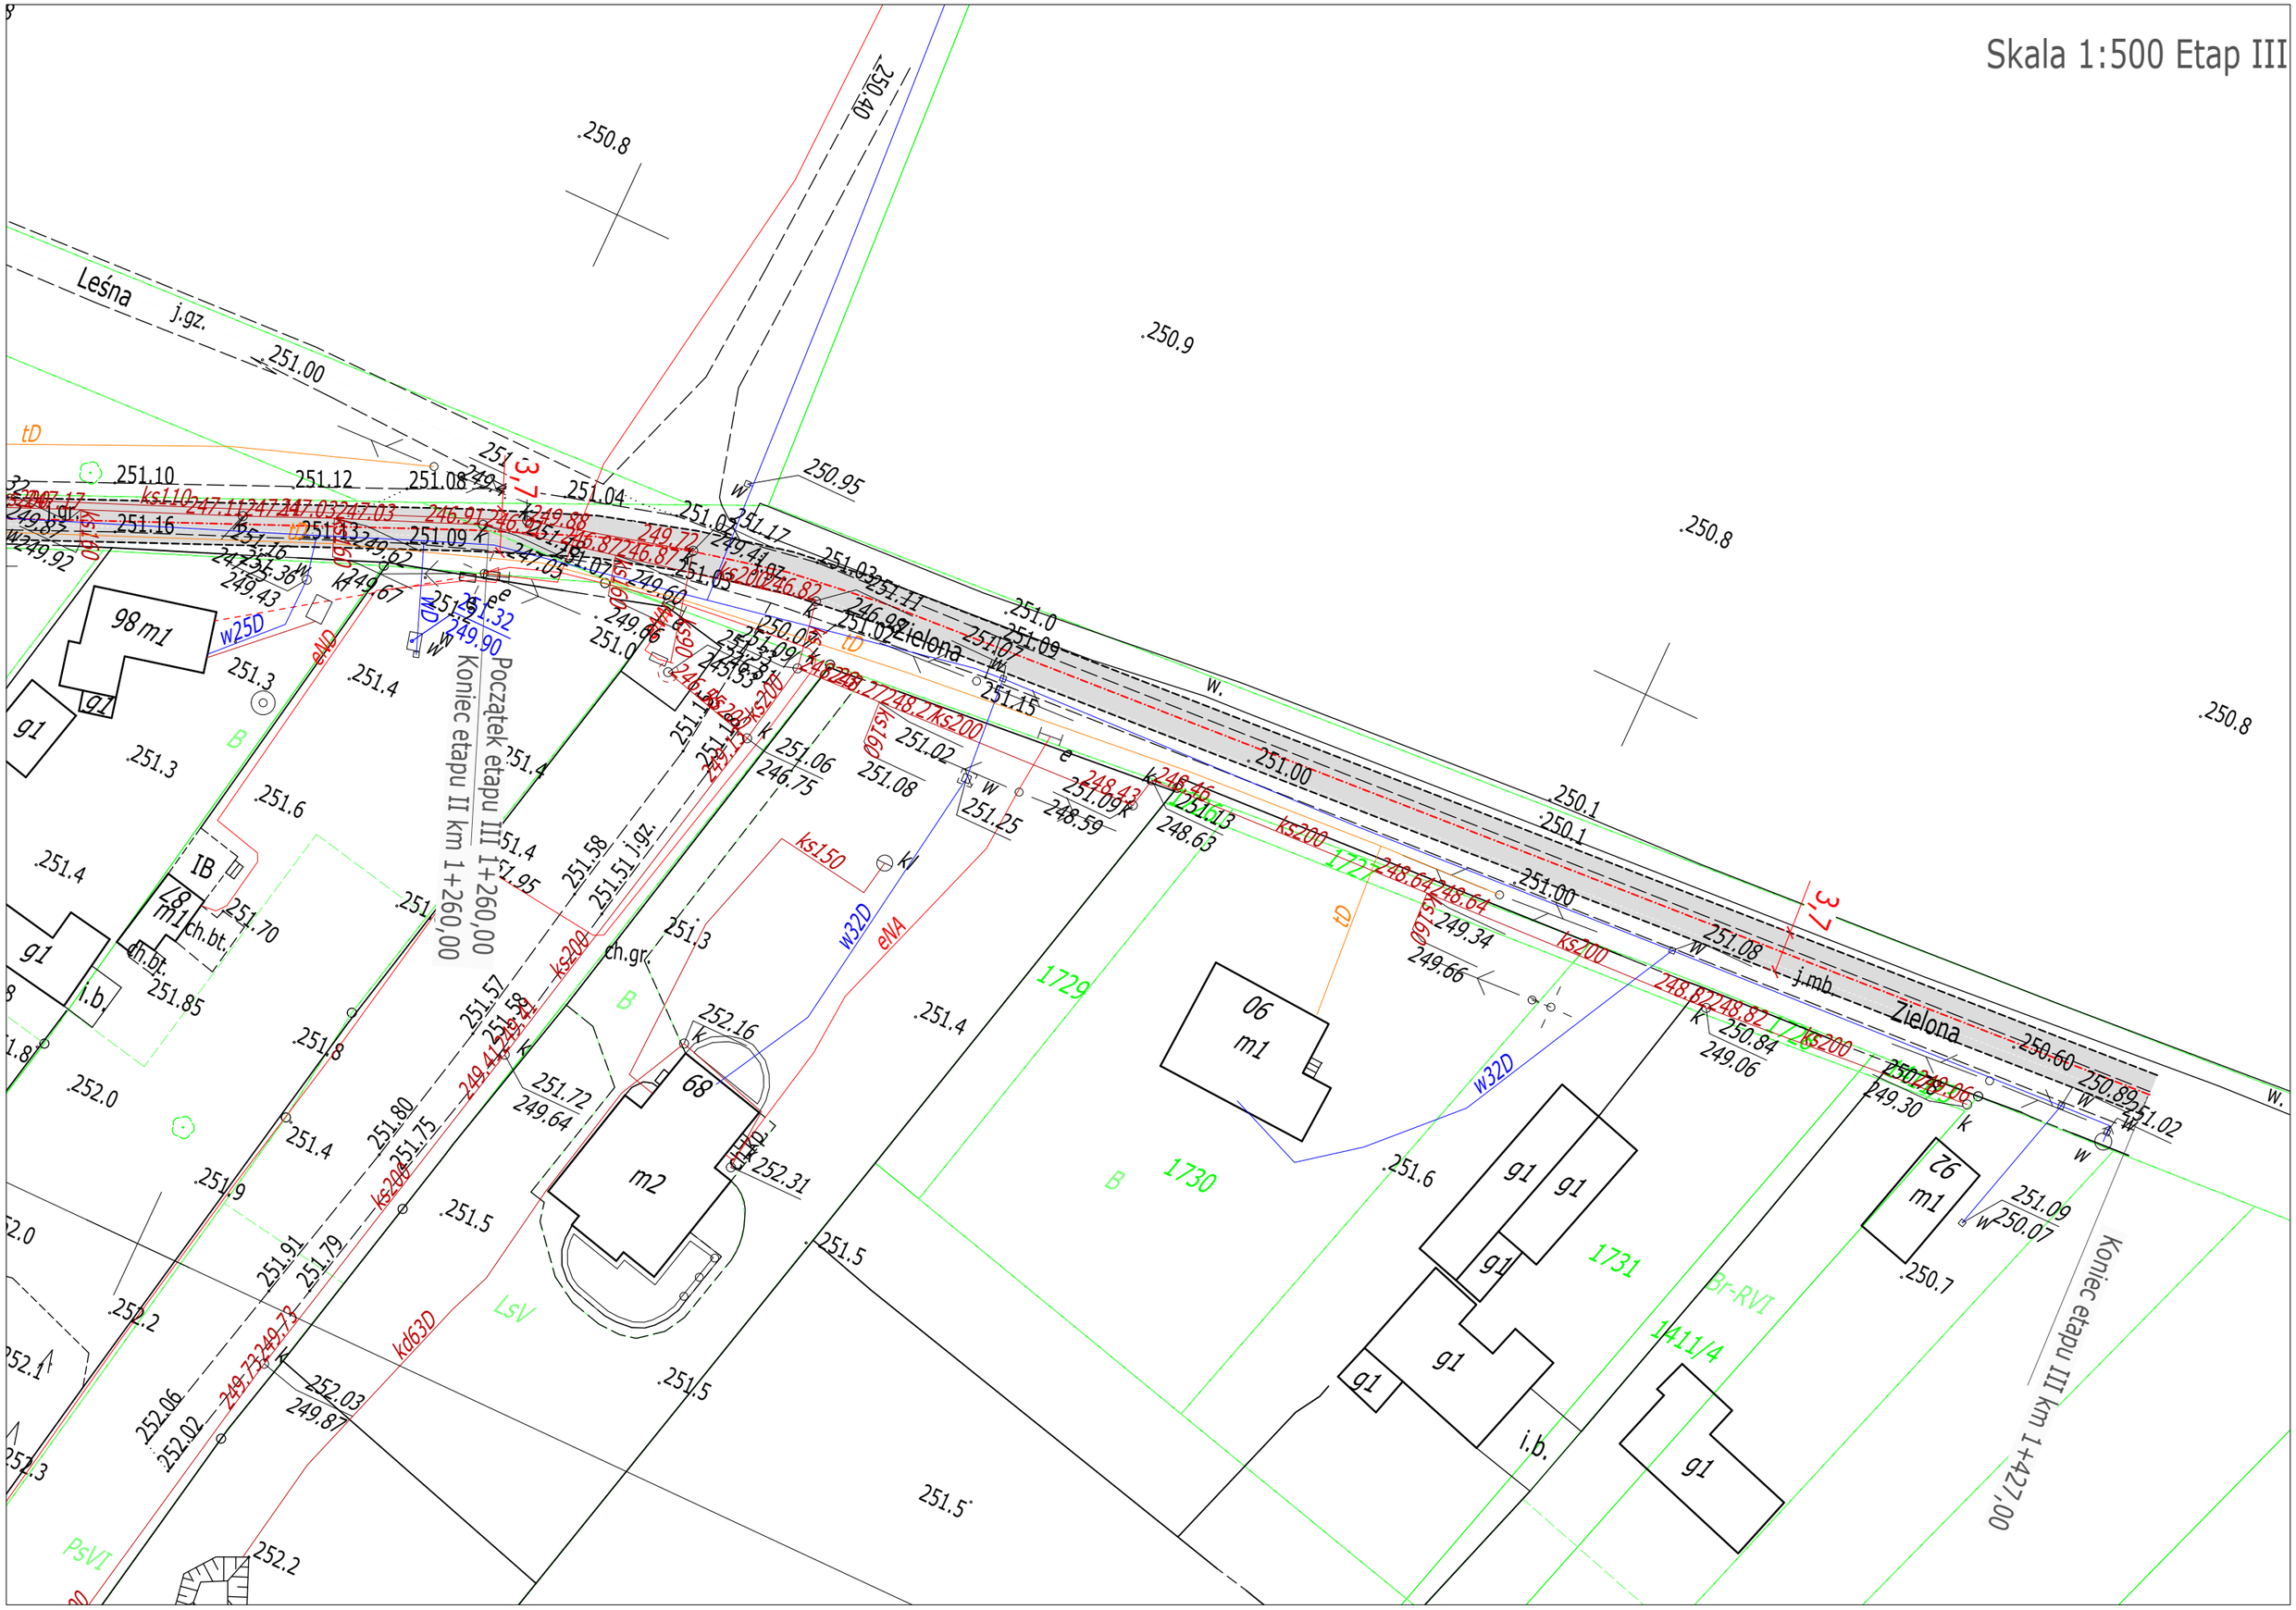Skala 1:500 Etap III