



PRZEKRÓJ KONSTRUKCYJNY  
HM 0+00,00 - 0+242,00

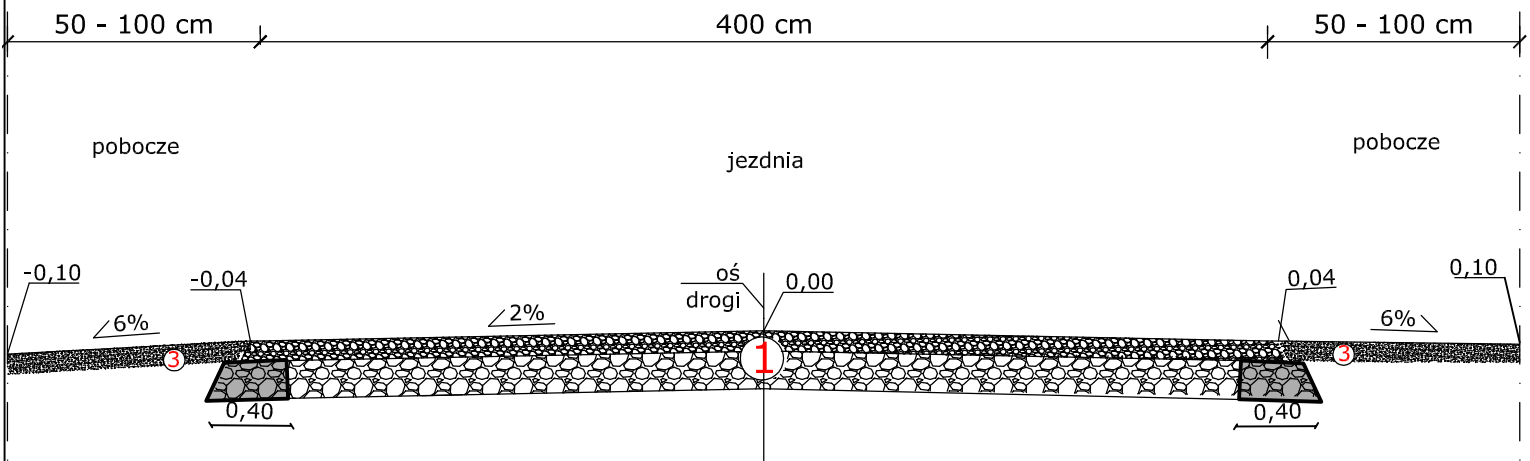

PRZEKRÓJ KONSTRUKCYJNY  
HM 0+242,00 - 0+382,00

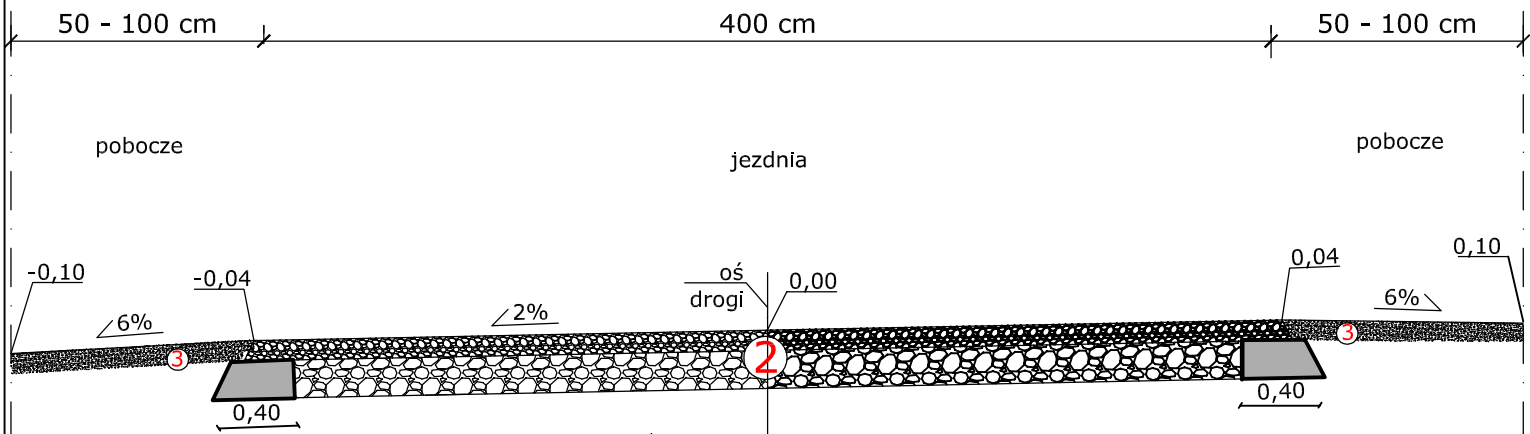

<b>1</b>	warstwa ścieralna AC-8S	4 cm
	warstwa wiążąca AC-12W	4 cm
	warstwa profilująca podłoże warstwa górna	
<b>2</b>	4-31,5mm	5 cm
	podbudowa dolna na poszerzeniu z tłucznia kamiennego 31,5-63 mm stabilizowanego mechanicznie	15 cm
<b>3</b>	pobocze utwardzone 4-31,5mm	7 cm

Temat	Roboty budowlane polegające na odtworzeniu warstwy ścieralnej nawierzchni ul. Klonowej w Złotym Potoku Km 0+000,00 do Km 0+382,00	
Temat rys.	Przekrój Konstrukcyjny	
Inwestor	Urząd Gminy Janów ul. Częstochowska 1 42-253 Janów	
Projektant:	inż. Edward Hibner UAN-VIII 83861/20/90	Podpis
Data 03.2021	Skala 1:30	Rys. Nr 3