


WJAZD TYPOWY — WIDOK Z GÓRY

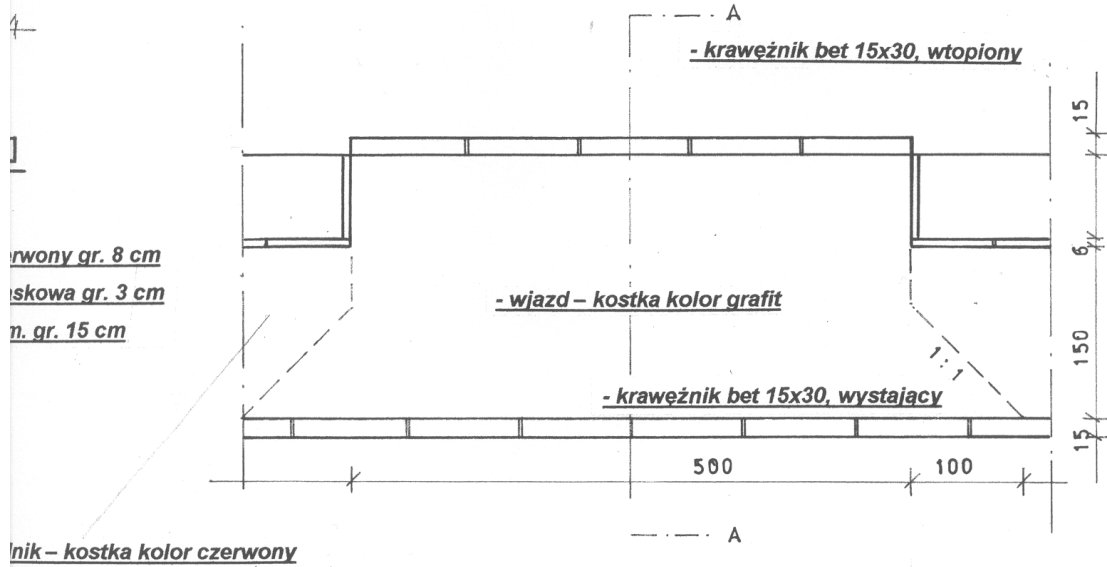

warstwa podłoża gr. 15 cm
 krawężnik - kostka kolor czerwony
 krawężnik wtopiony
 beton B-10

Przedsiębiorstwo Konsultacyjno-Doradczo-Uslugowe „WODREX” Częstochowa ul. Worcella 2/2		
Inwestor: Gmina Janów		
Temat: Remont ul. Szkolnej w Janowie		Skala 1:50
Przekrój konstrukcyjny		Rys. Nr. 2
Opracował:	mgr inż. Ryszard Wasilewski upr. WZDP 19/906/172/74	podpis