


STAROSTWO POWIATOWE
W CZESTOCHOWIE

STAROSTWO POWIATOWE
W CZESTOCHOWIE

STAROSTWO POWIATOWE
W CZESTOCHOWIE

STAROSTWO POWIATOWE
W CZESTOCHOWIE

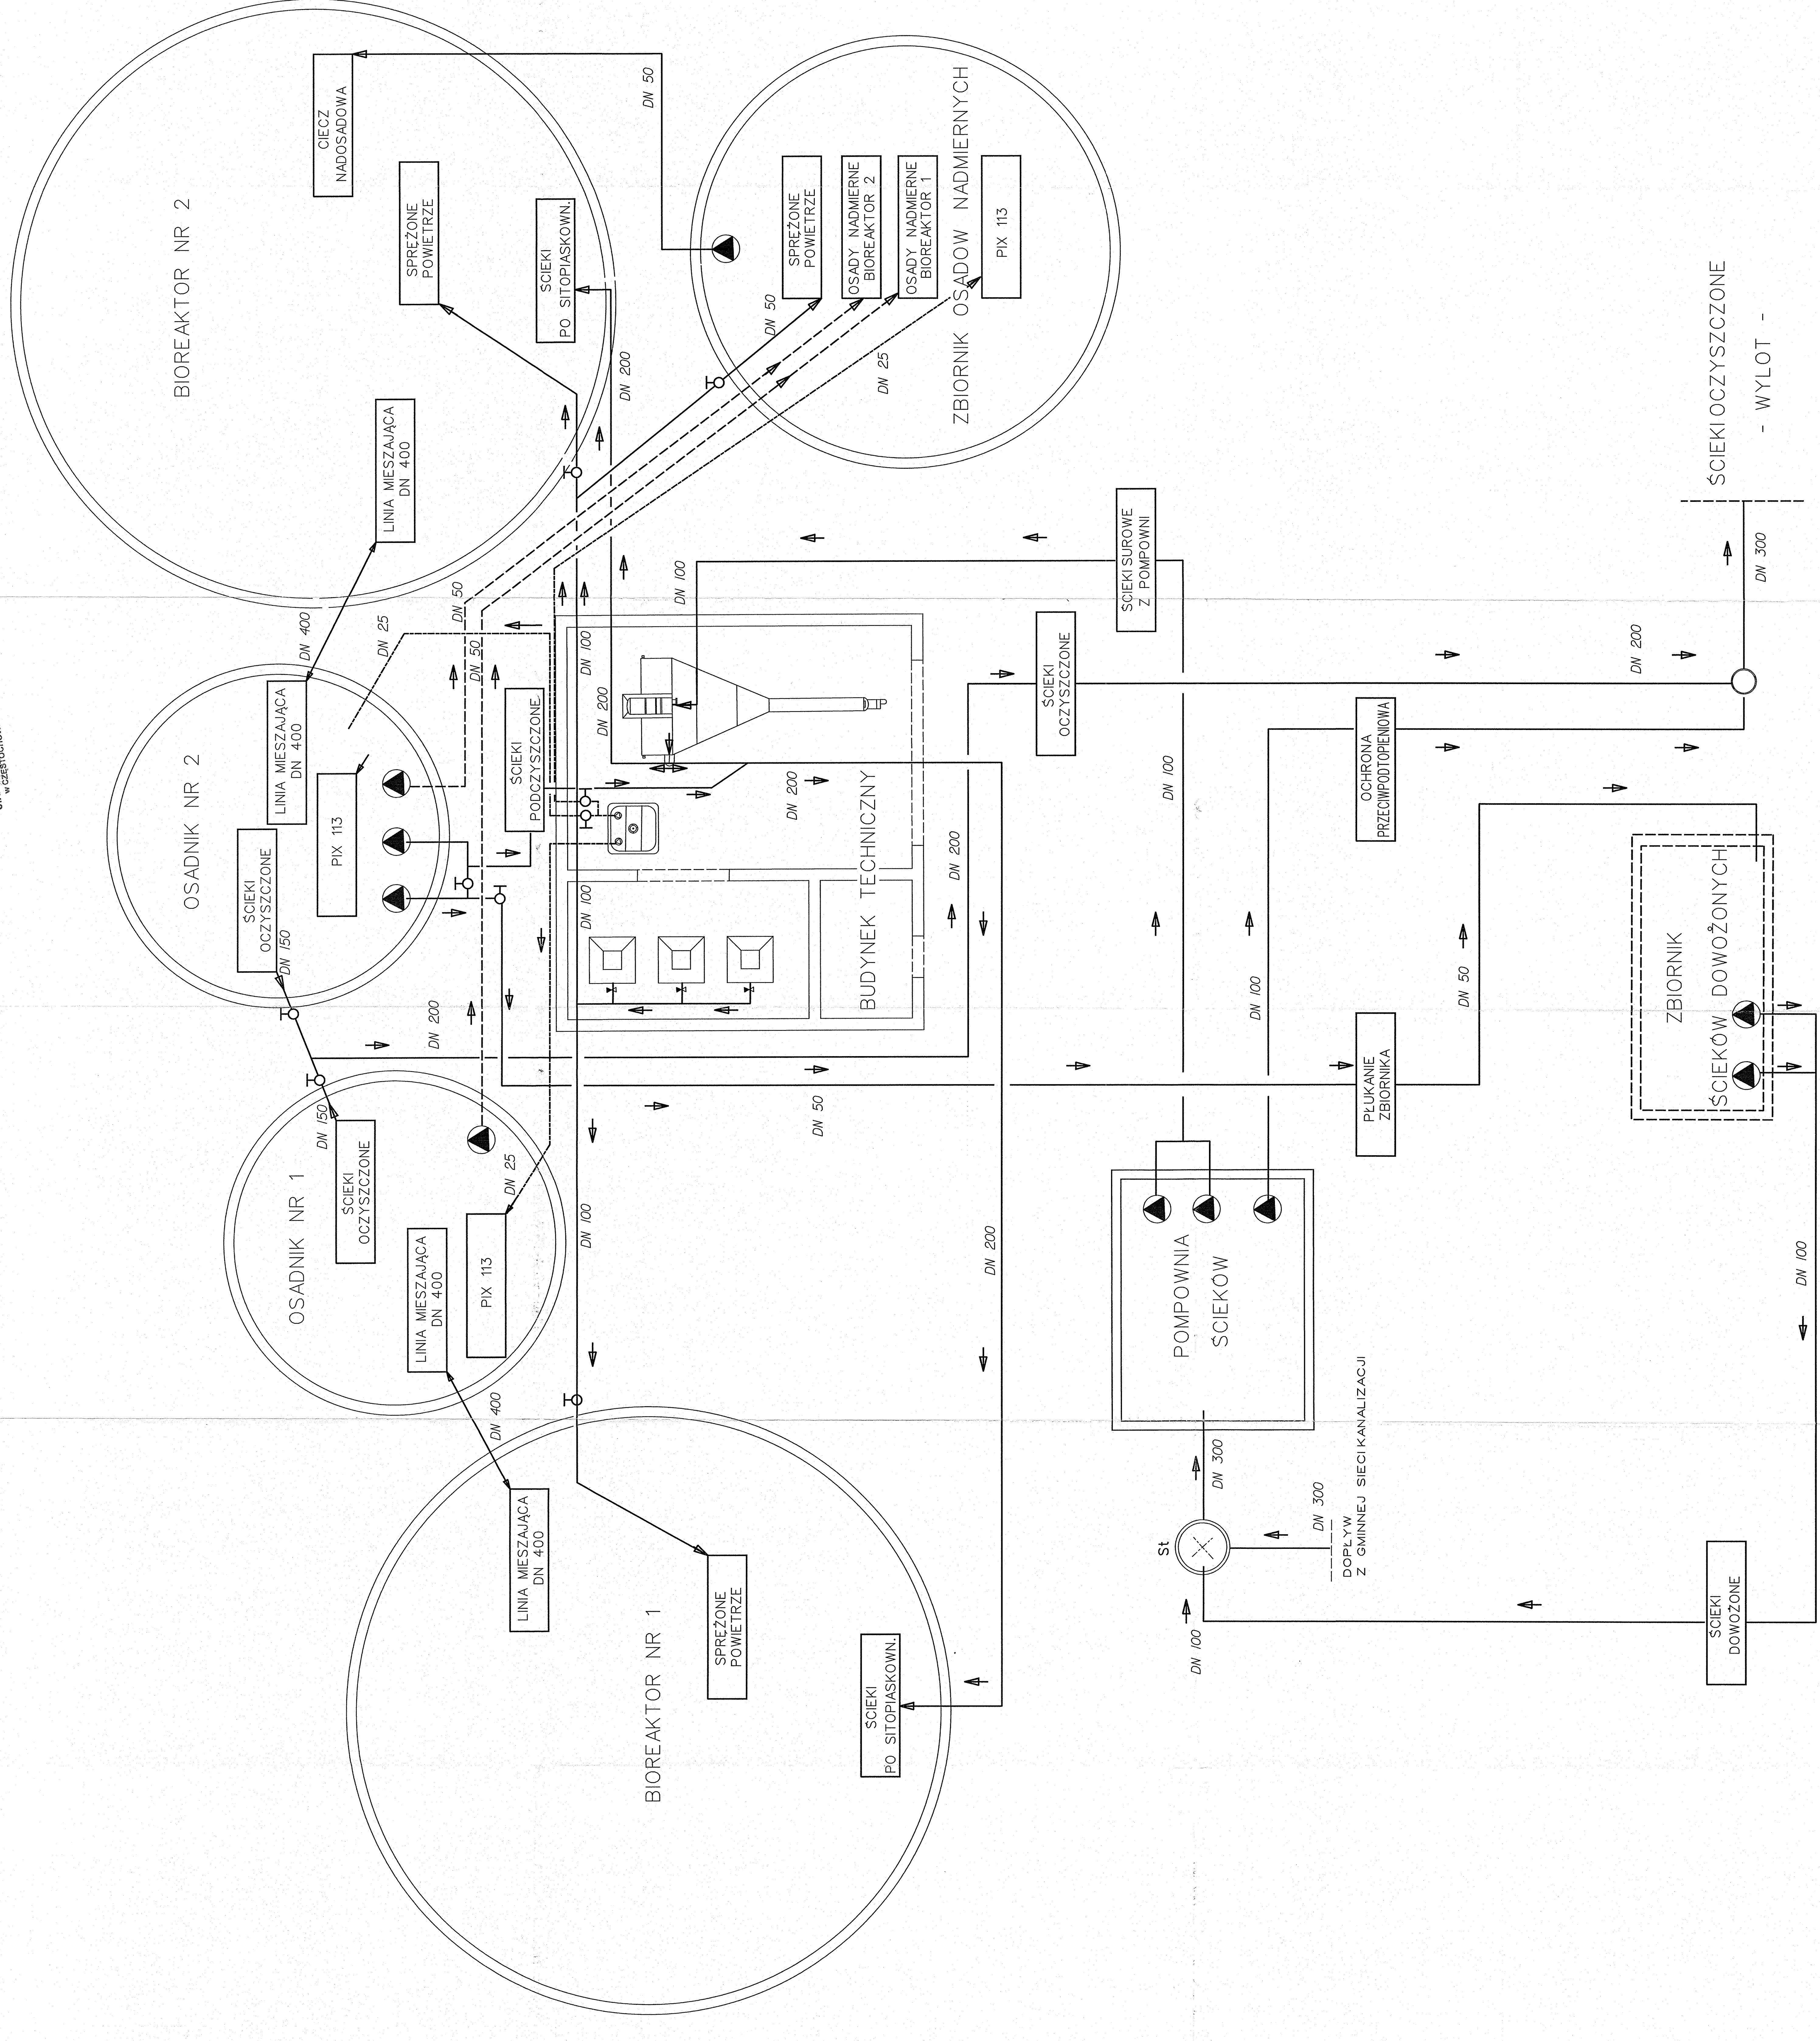

mgr inż. Andrzej Włodek
Inżynier ds. Inżynierii Sanitarnych i Budownictwa
ul. Wolności 10, 42-204, JAWA
tel. 71 73 55 55
www.inzynierstwo.pl

STAROSTWO POWIATOWE
W CZESTOCHOWIE

PROJEKT BUDOWLANY PRZEBUDOWY I ROZBUDOWY OCZYSZCZALNI SIECI KANALIZACYJNEJ I BUDYNKU	INWESTOR ZARZĄDZALNIA MIASTA I GMINY ul. Wolności 10, 42-204, JAWA
OPRACOWANIE mgr inż. Andrzej Włodek	PROJEKTOWA PROJEKTOWA ul. Wolności 10, 42-204, JAWA
SCHEMAT PRACY	
TECHNOLOGICZNY MIĘDZY OBIEKTAMI	
1-109	
FORMA: DWY RAKCJA 4:1	

STAROSTWO POWIATOWE
W CZESTOCHOWIE

STAROSTWO POWIATOWE
W CZESTOCHOWIE

STAROSTWO POWIATOWE
W CZESTOCHOWIE

STAROSTWO POWIATOWE
W CZESTOCHOWIE