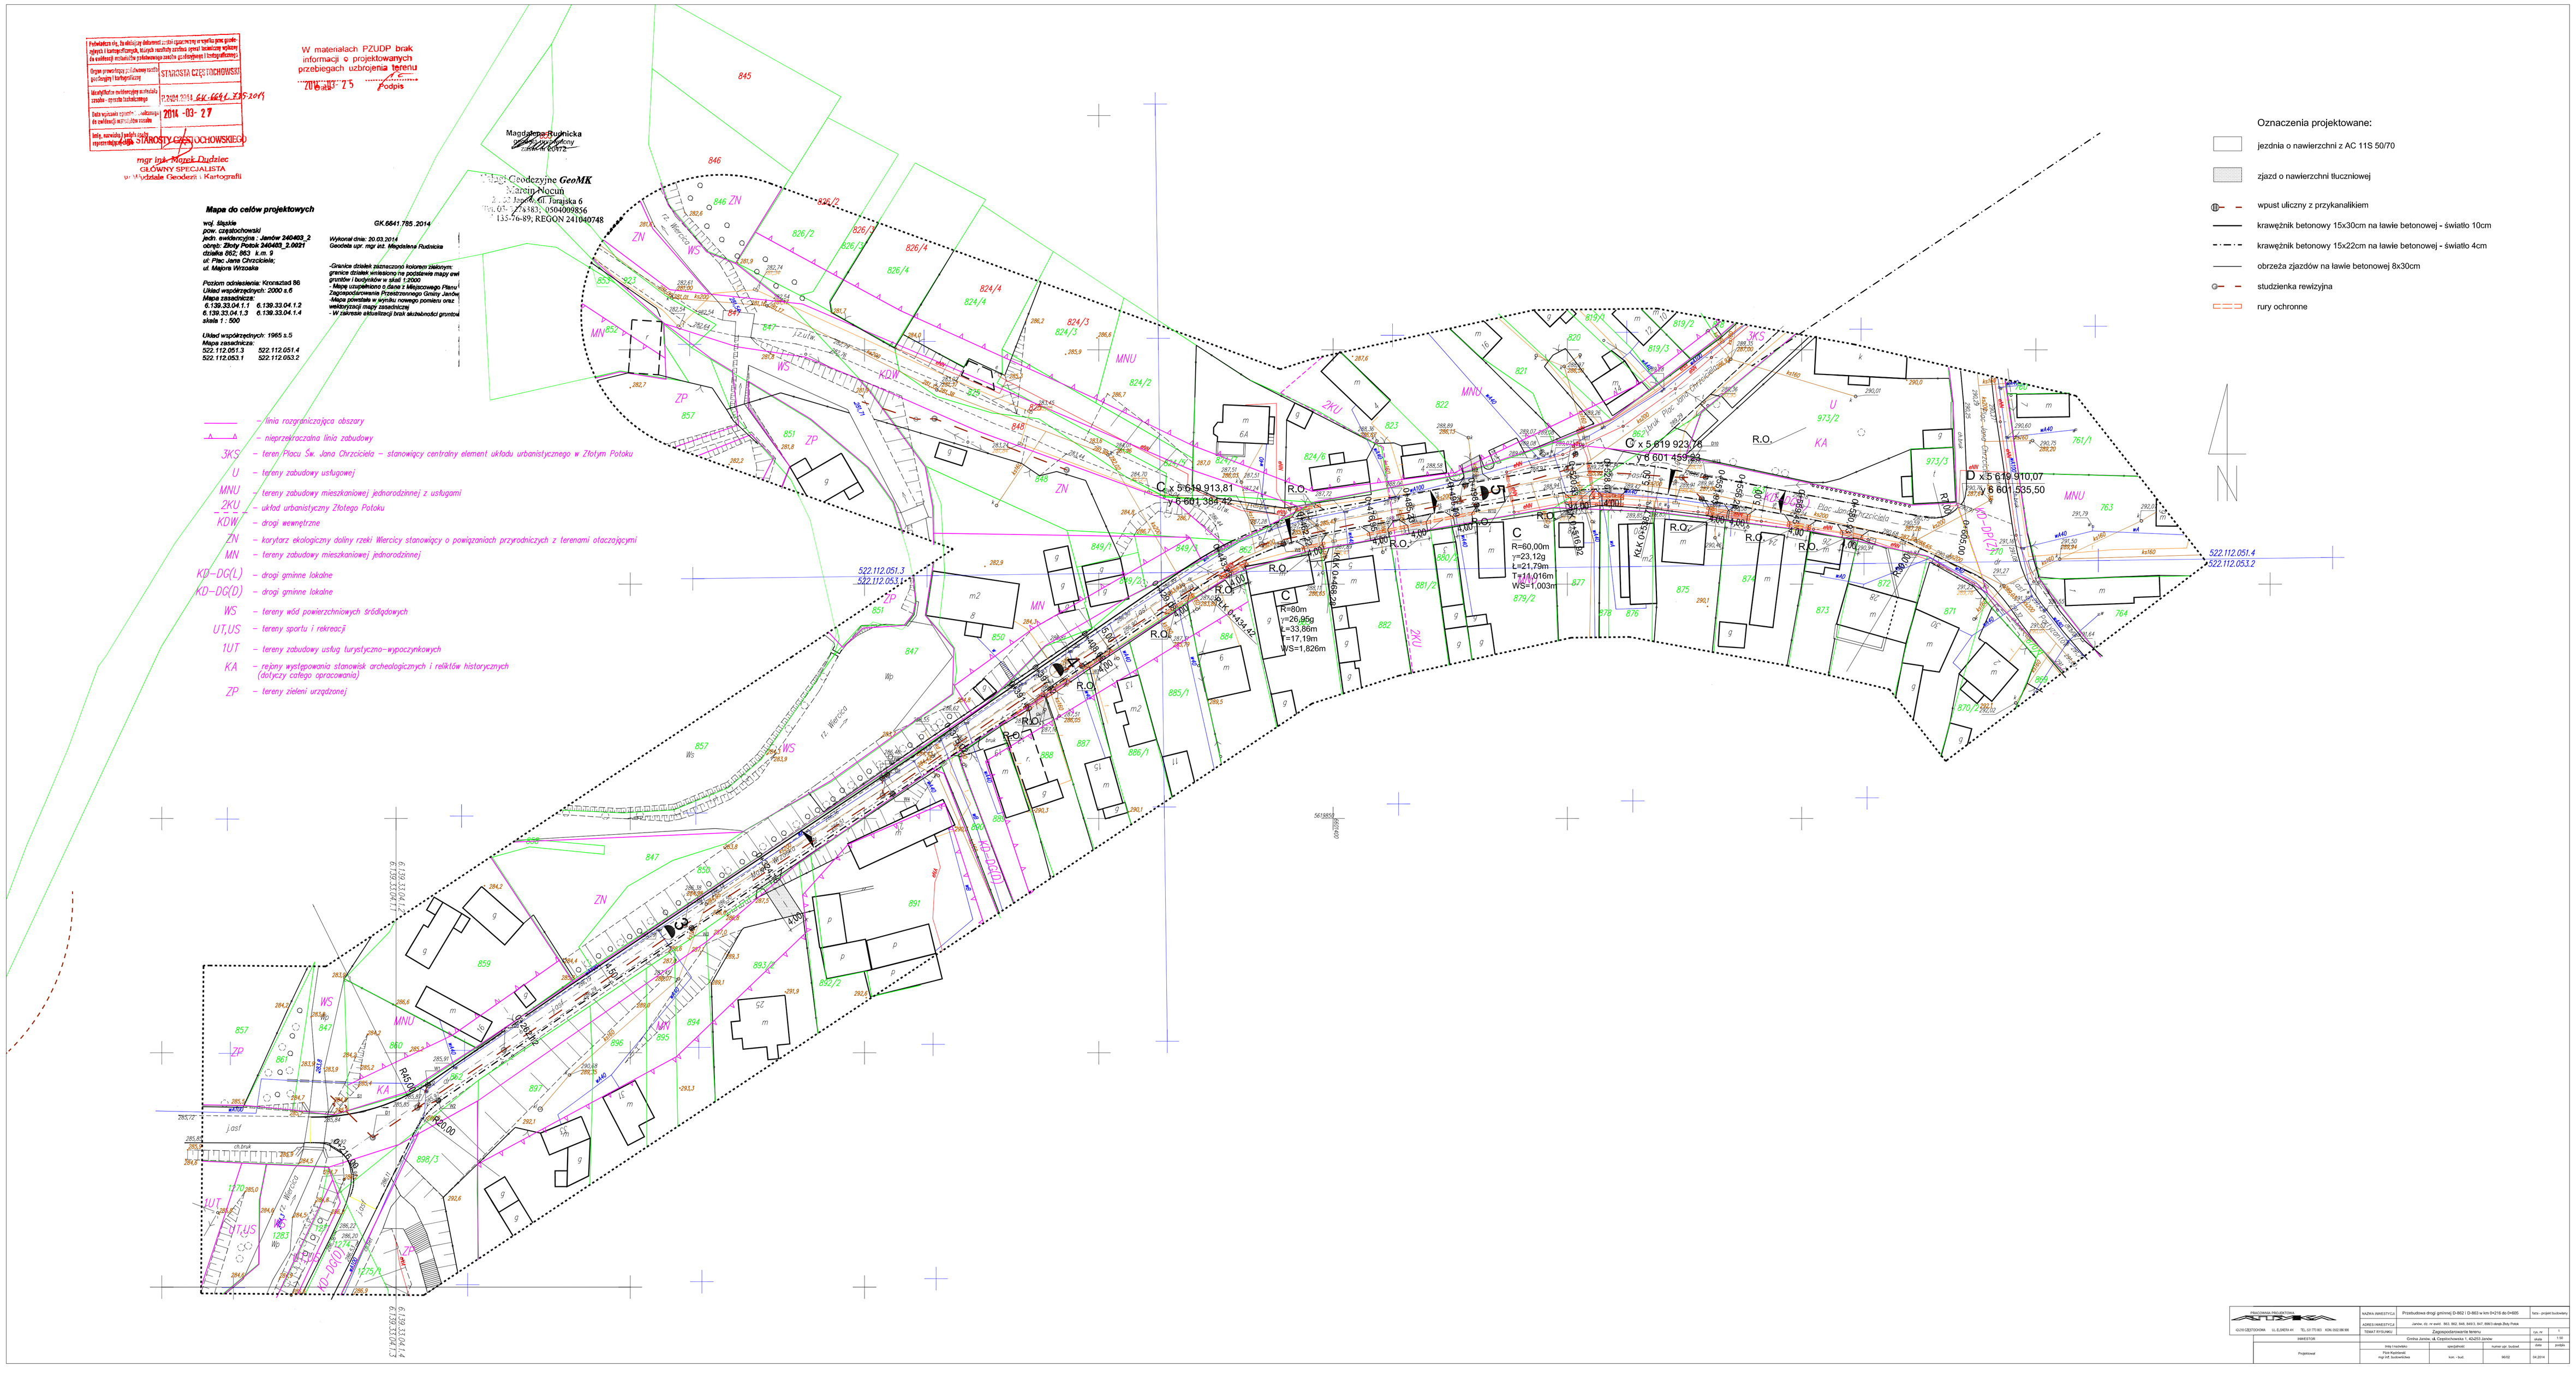
Oznaczenia projektowane:
jezdnia o nawierzchni z AC 11S 50/70
zjazd o nawierzchni tłuczniowej
wpust uliczny z przykanalikiem
krawężnik betonowy 15x30cm na ławie betonowej - światło 10cm
krawężnik betonowy 15x22cm na ławie betonowej - światło 4cm
obrzeża zjazdów na ławie betonowej 8x30cm
studzienka rewizyjna
rury ochronne
W materiałach PZUDP brak informacji o projektowanych przebiegach uzbrojenia terenu
Magdalena Rudnicka
Mapa do celów projektowych
GK.6641.785.2014
Wykonał dnia: 20.03.2014
Geodeta upr. mgr inż. Magdalena Rudnicka
Opracowanie GeoMK
Mapa zasadnicza
Układ współrzędnych: 1965 s.5
Poziom odniesienia: Kronsztad 86
Układ współrzędnych: 2000 s.6
522.112.051.3
522.112.051.4
522.112.053.1
522.112.053.2
C x 5 619 913,81
y 6 601 384,42
C x 5 619 923,74
y 6 601 459,23
D x 5 619 910,07
y 6 601 535,50
R=80,00m
R=60,00m
R=60m
R=26,95g
R=17,19m
R=1,826m
R=1,003m
R.O.
KD-D(G)
KD-G(L)
KDW
MNU
MN
ZN
ZP
WS
KA
U
UT,US
1UT
2KU
3KS
Przebudowa drogi gminnej D-5632 i D-5633 w km 0+210 do 0+905
Zagospodarowanie terenu
Gmina Jonów, ul. Częstochowska 1, 46-253 Jonów
Projektował
mgr inż. Paweł Kucharski
mgr inż. Sylwia Kotlarz
Sprawdził
mgr inż. Jacek Duchniewicz
Rzeczoznawca
mgr inż. Jacek Duchniewicz
Kopiowanie bez zgody autora zabronione
skala 1:500
arkusz 1
arkuszy 1