

Początek opracowania


A

B

C

D

Oznaczenia:  
 — ist. teren  
 — proj. niweleta drogi

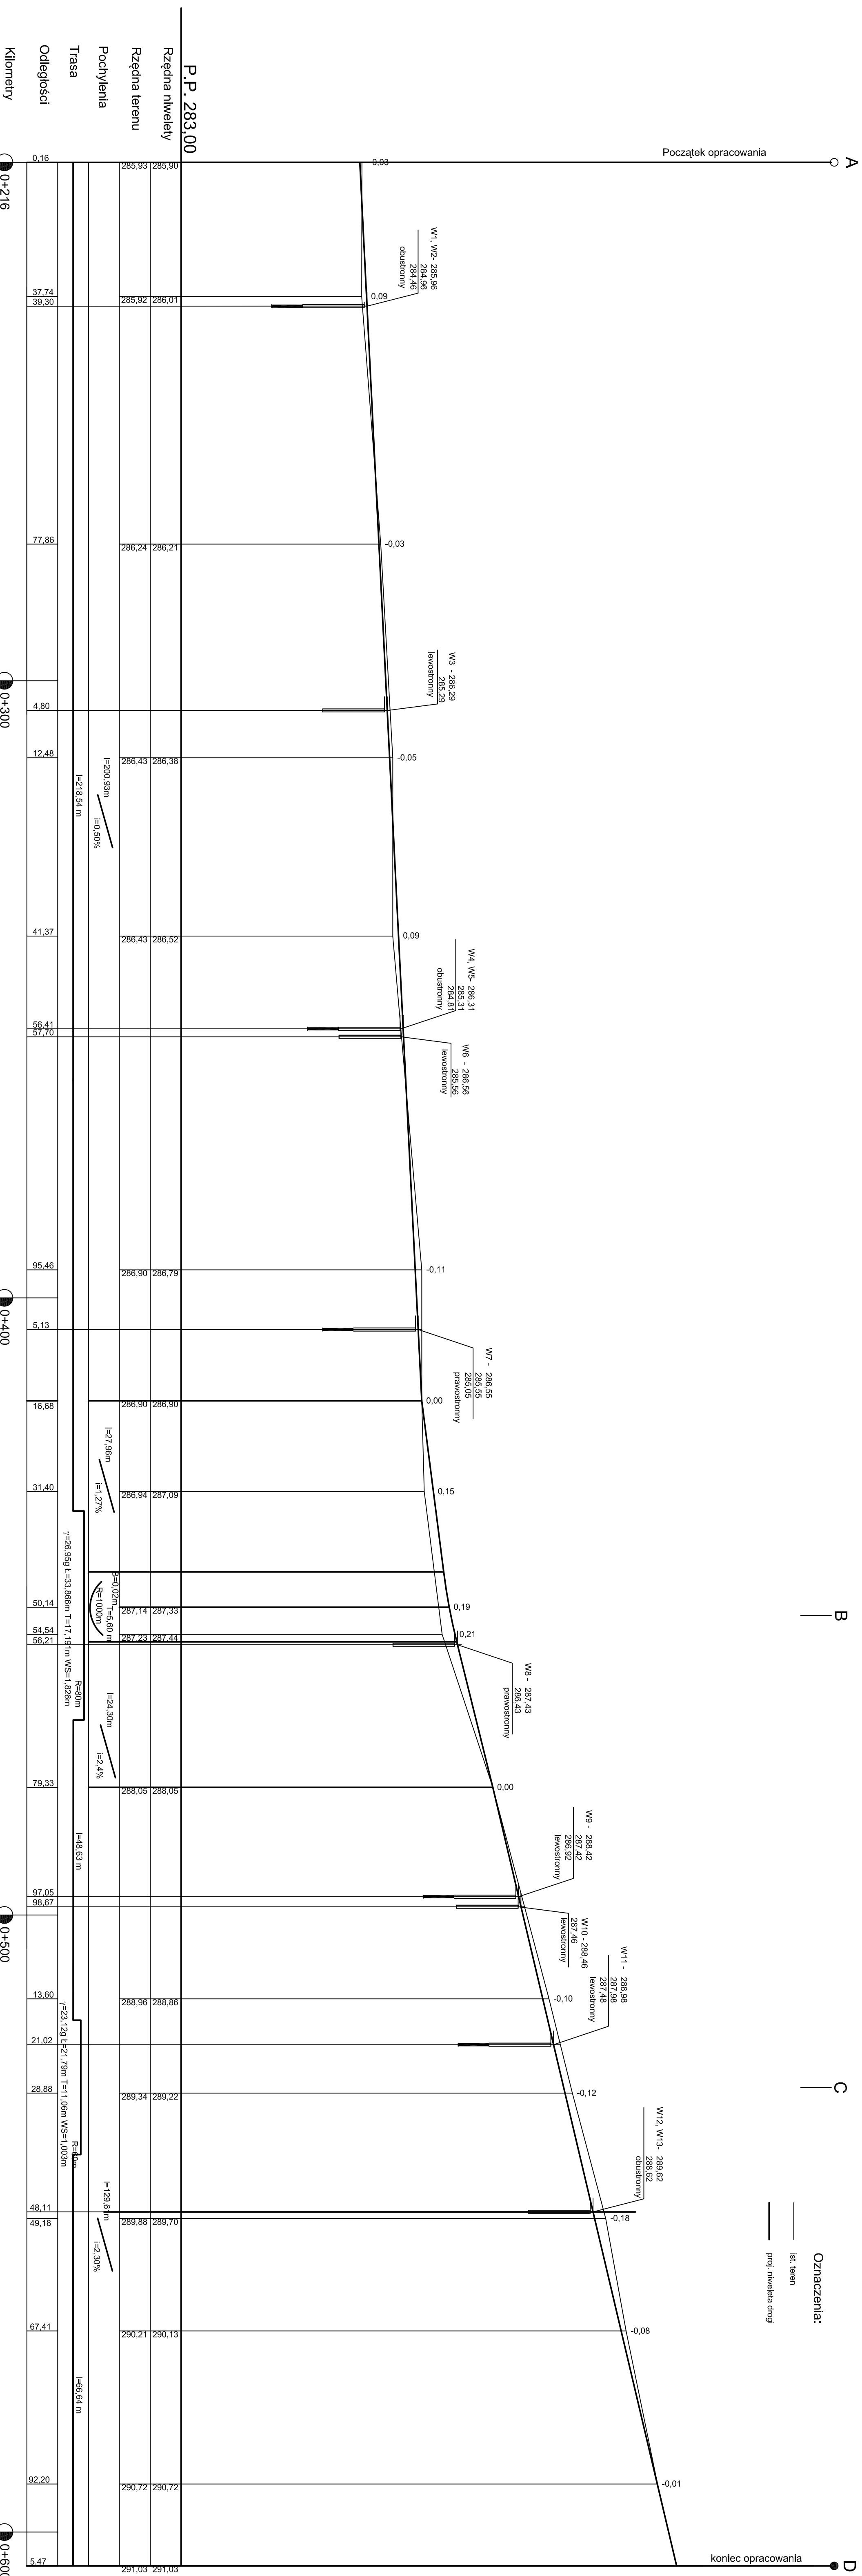

Kilometry

0+216

0+300

0+400

0+500

0+600

P.P. 283.00

Rzędna niwelety

Rzędna terenu

Pochylenia

Trasa

Odległości

Kilometry

		Nazwa inwestycji: Przebudowa drogi gminnej D-462 (D-462) w km 0+216 do 0+600	
Adres inwestycji:		Inwestor:	
Tytuł projektu:		Projektant:	
Data projektu:		Skala:	
Nazwa projektu:		Data:	
Inwestor:		Projektant:	
Wykonawca:		Data:	