


Skala 1:500

Legenda

zakres remontu

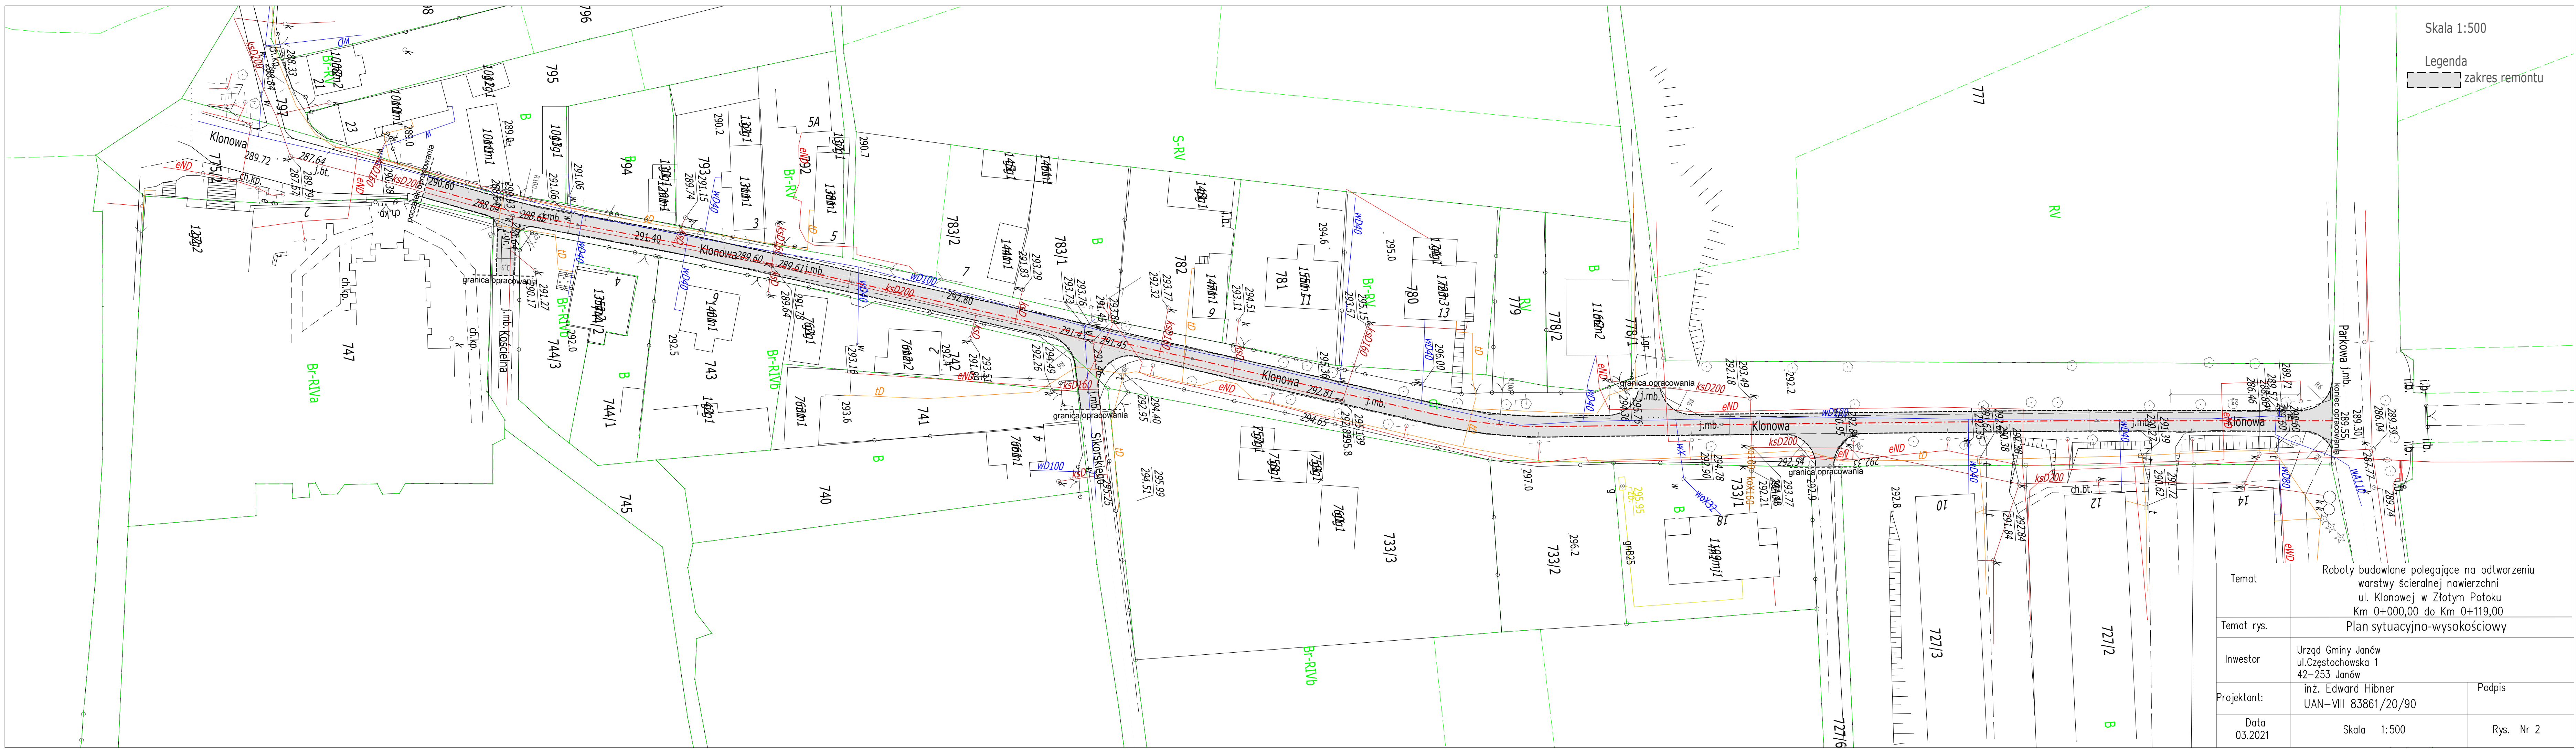

Temat	Roboty budowlane polegające na odtworzeniu warstwy ścieralnej nawierzchni ul. Klonowej w Złotym Potoku Km 0+000,00 do Km 0+119,00	
Temat rys.	Plan sytuacyjno-wysokościowy	
Inwestor	Urząd Gminy Janów ul. Częstochowska 1 42-253 Janów	
Projektant:	inż. Edward Hibner UAN-VIII 83861/20/90	Podpis
Data 03.2021	Skala 1:500	Rys. Nr 2